




voorgevel




linkerzijgevel

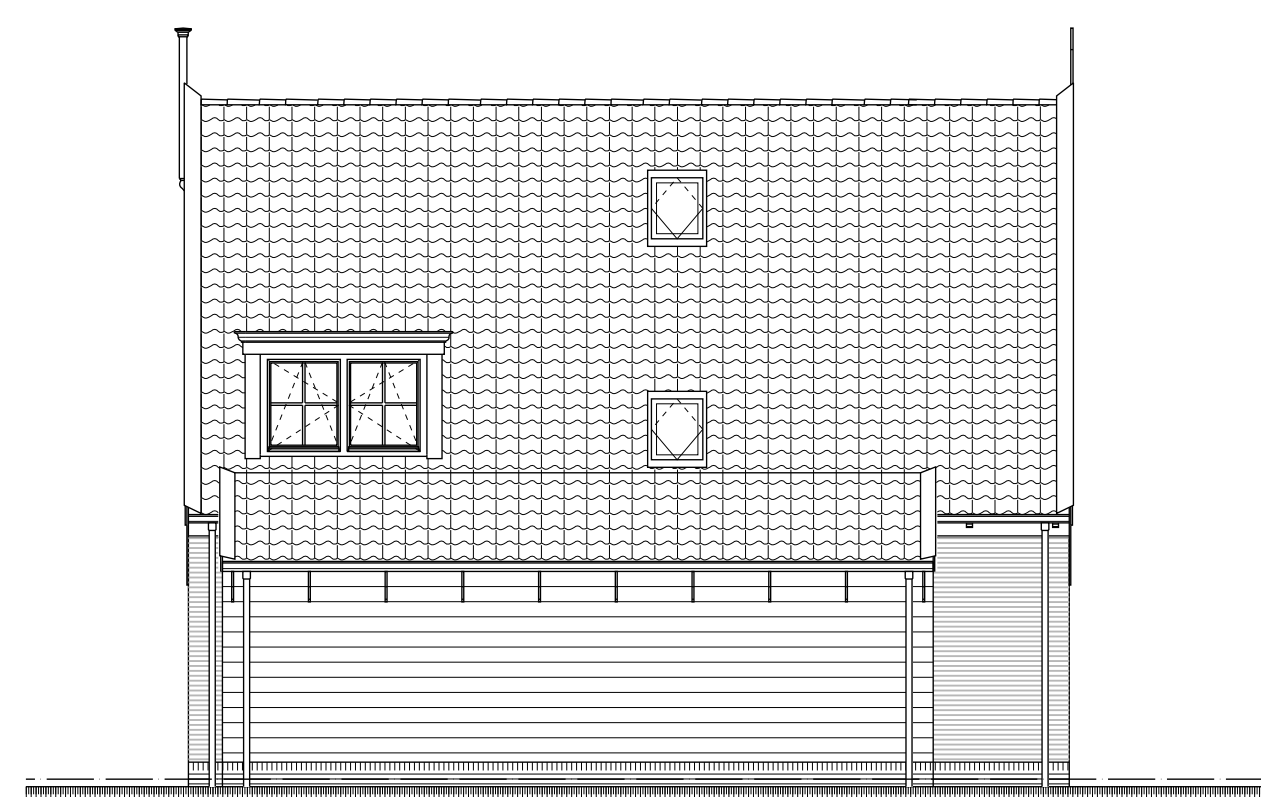


achtergevel




rechterzijgevel

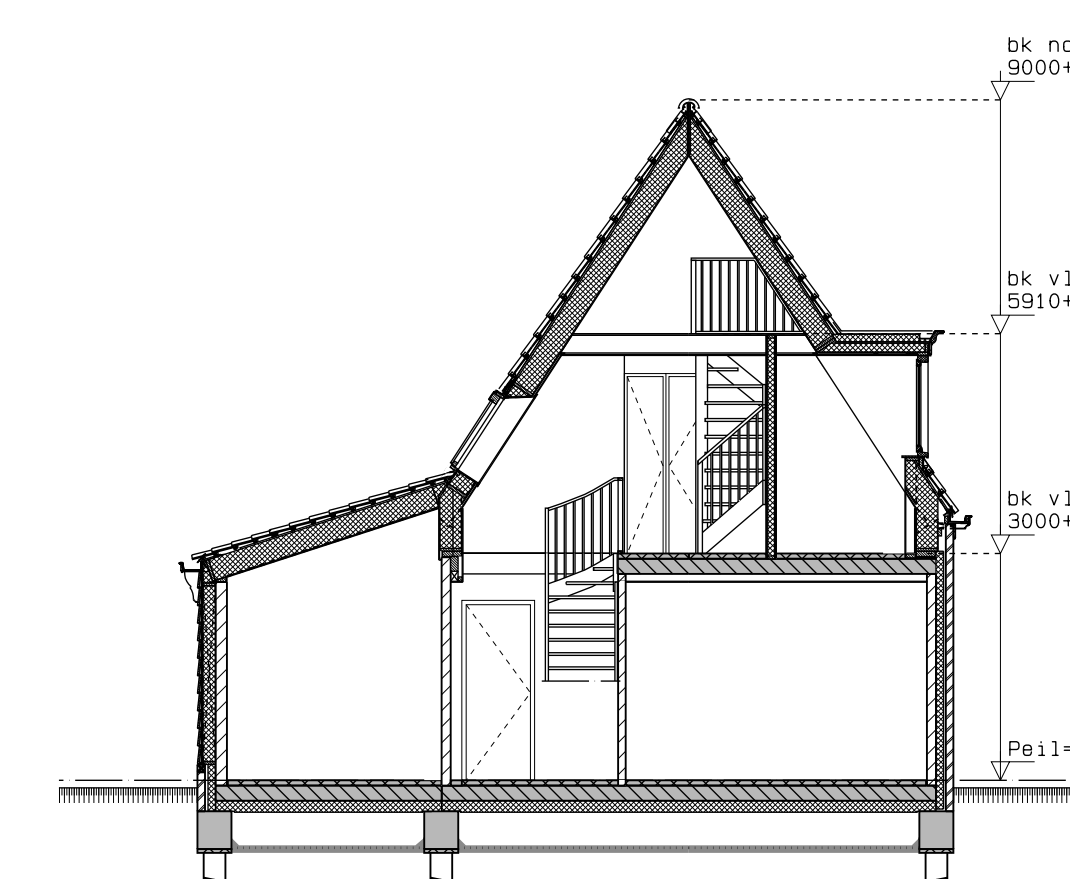


doorsnede A A

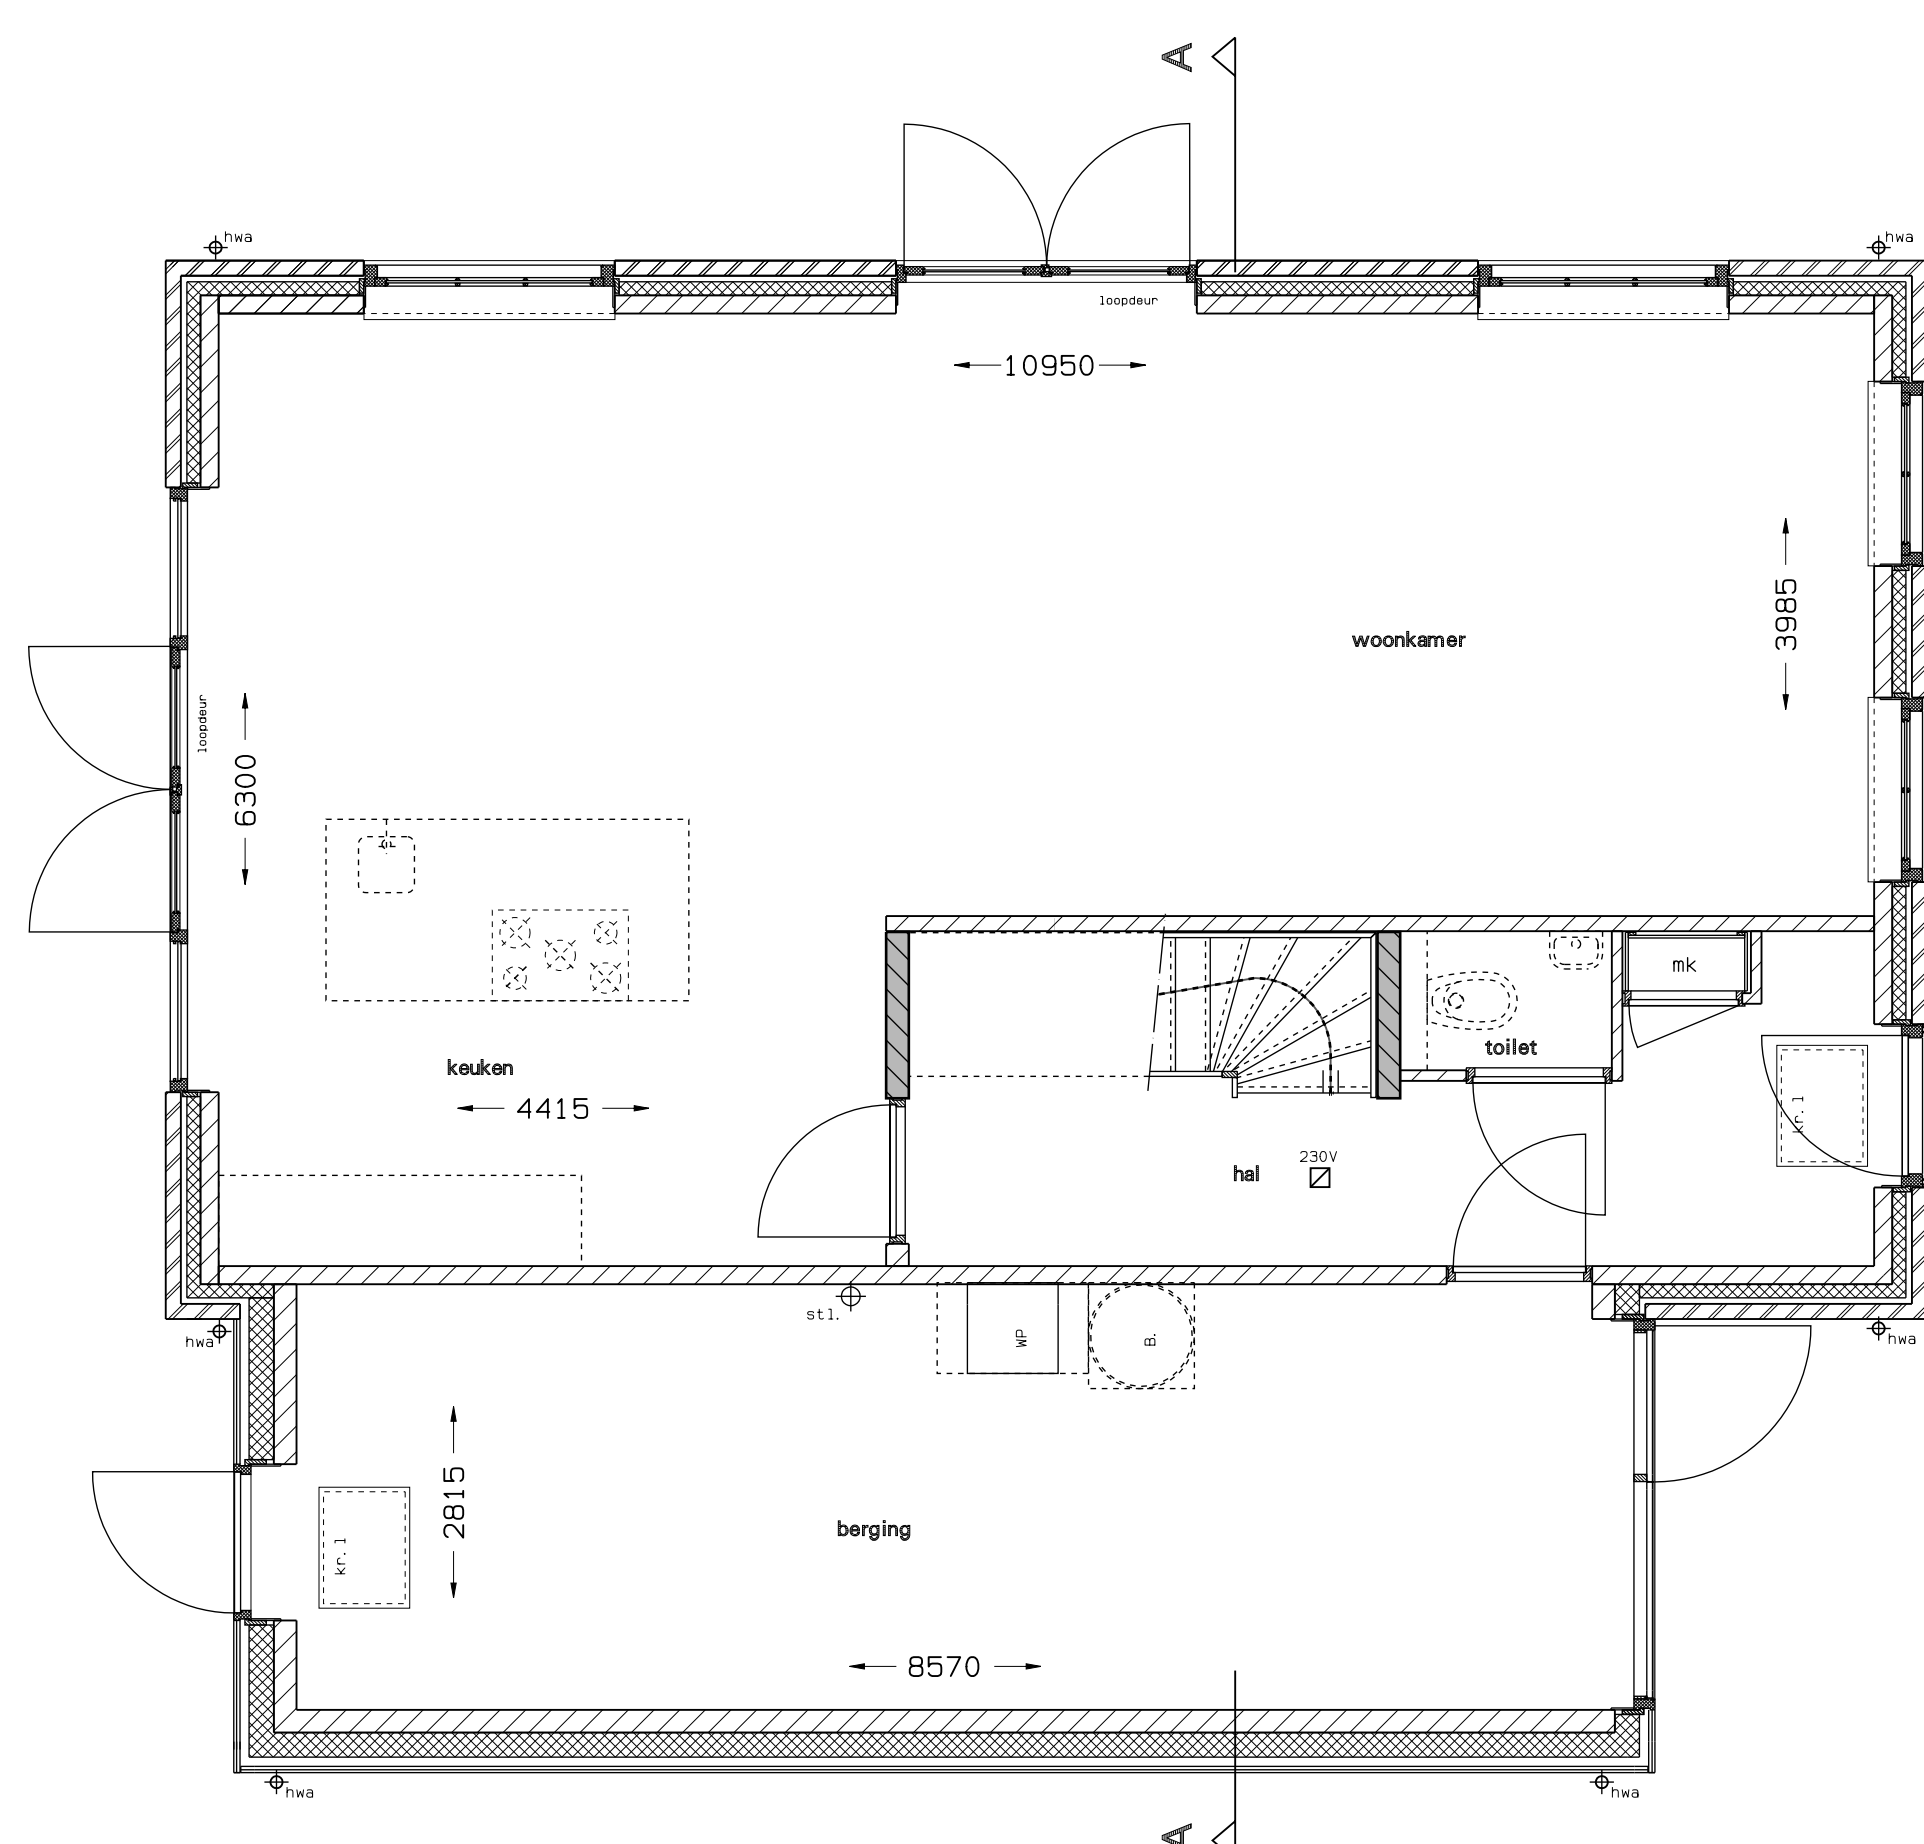

begane grond

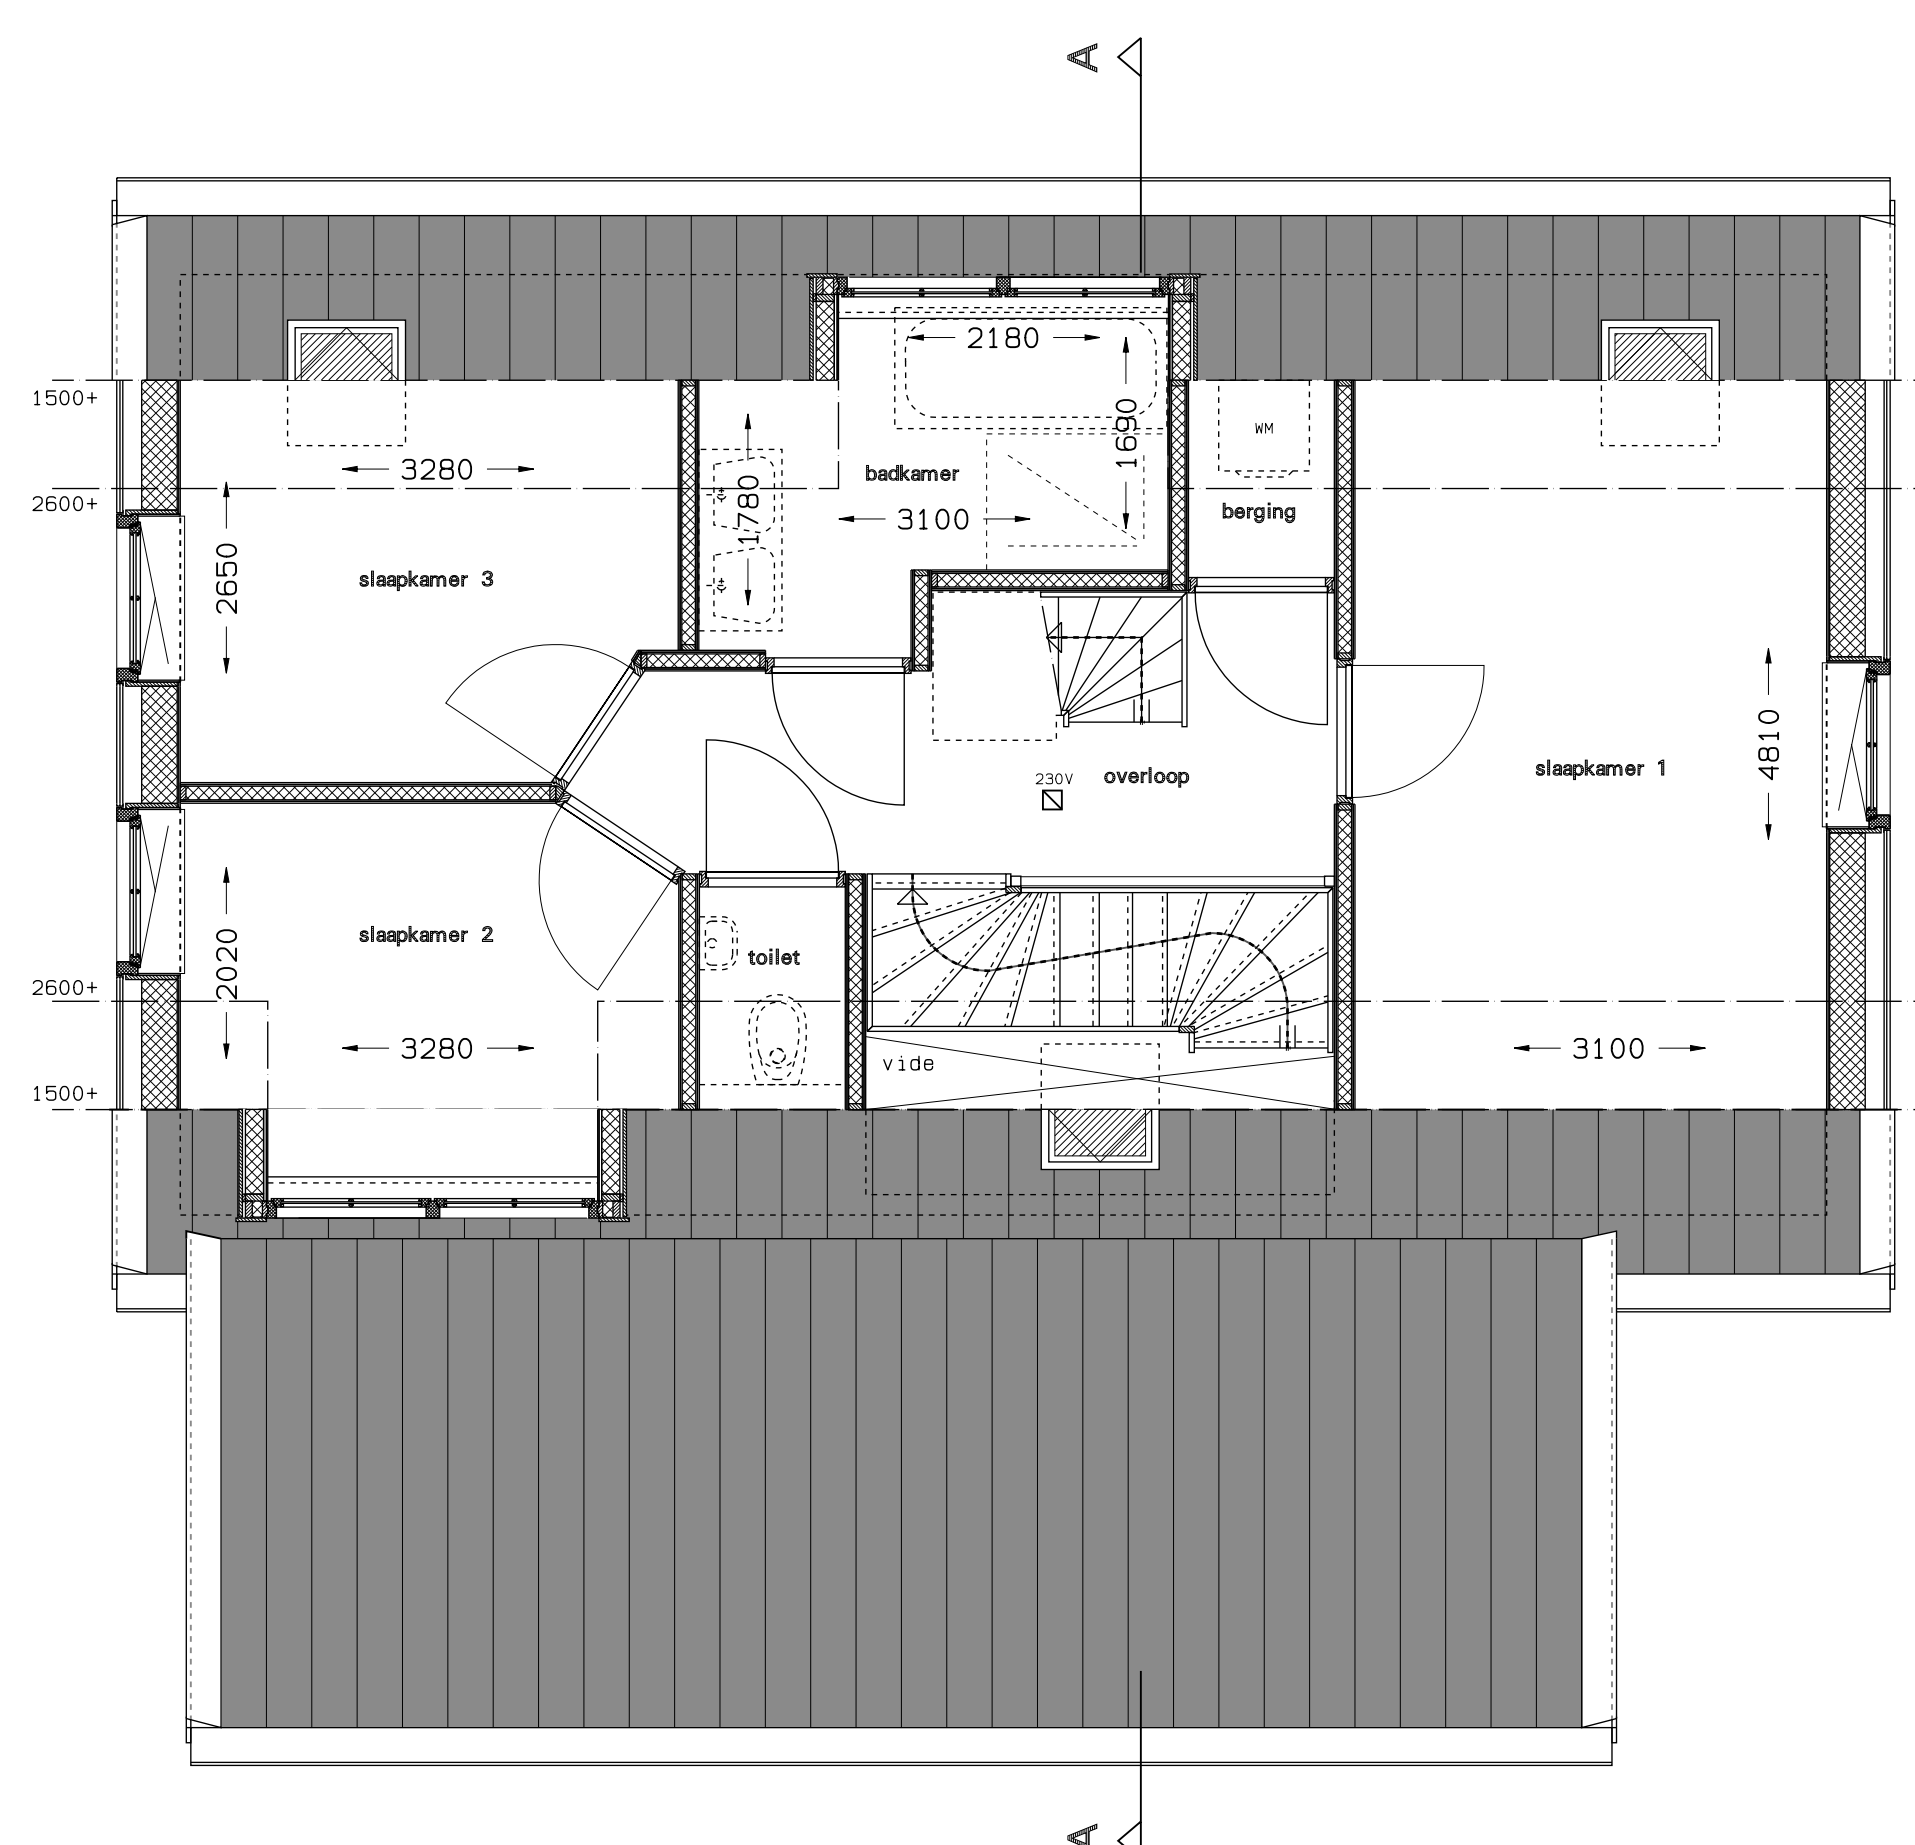

1e verdieping

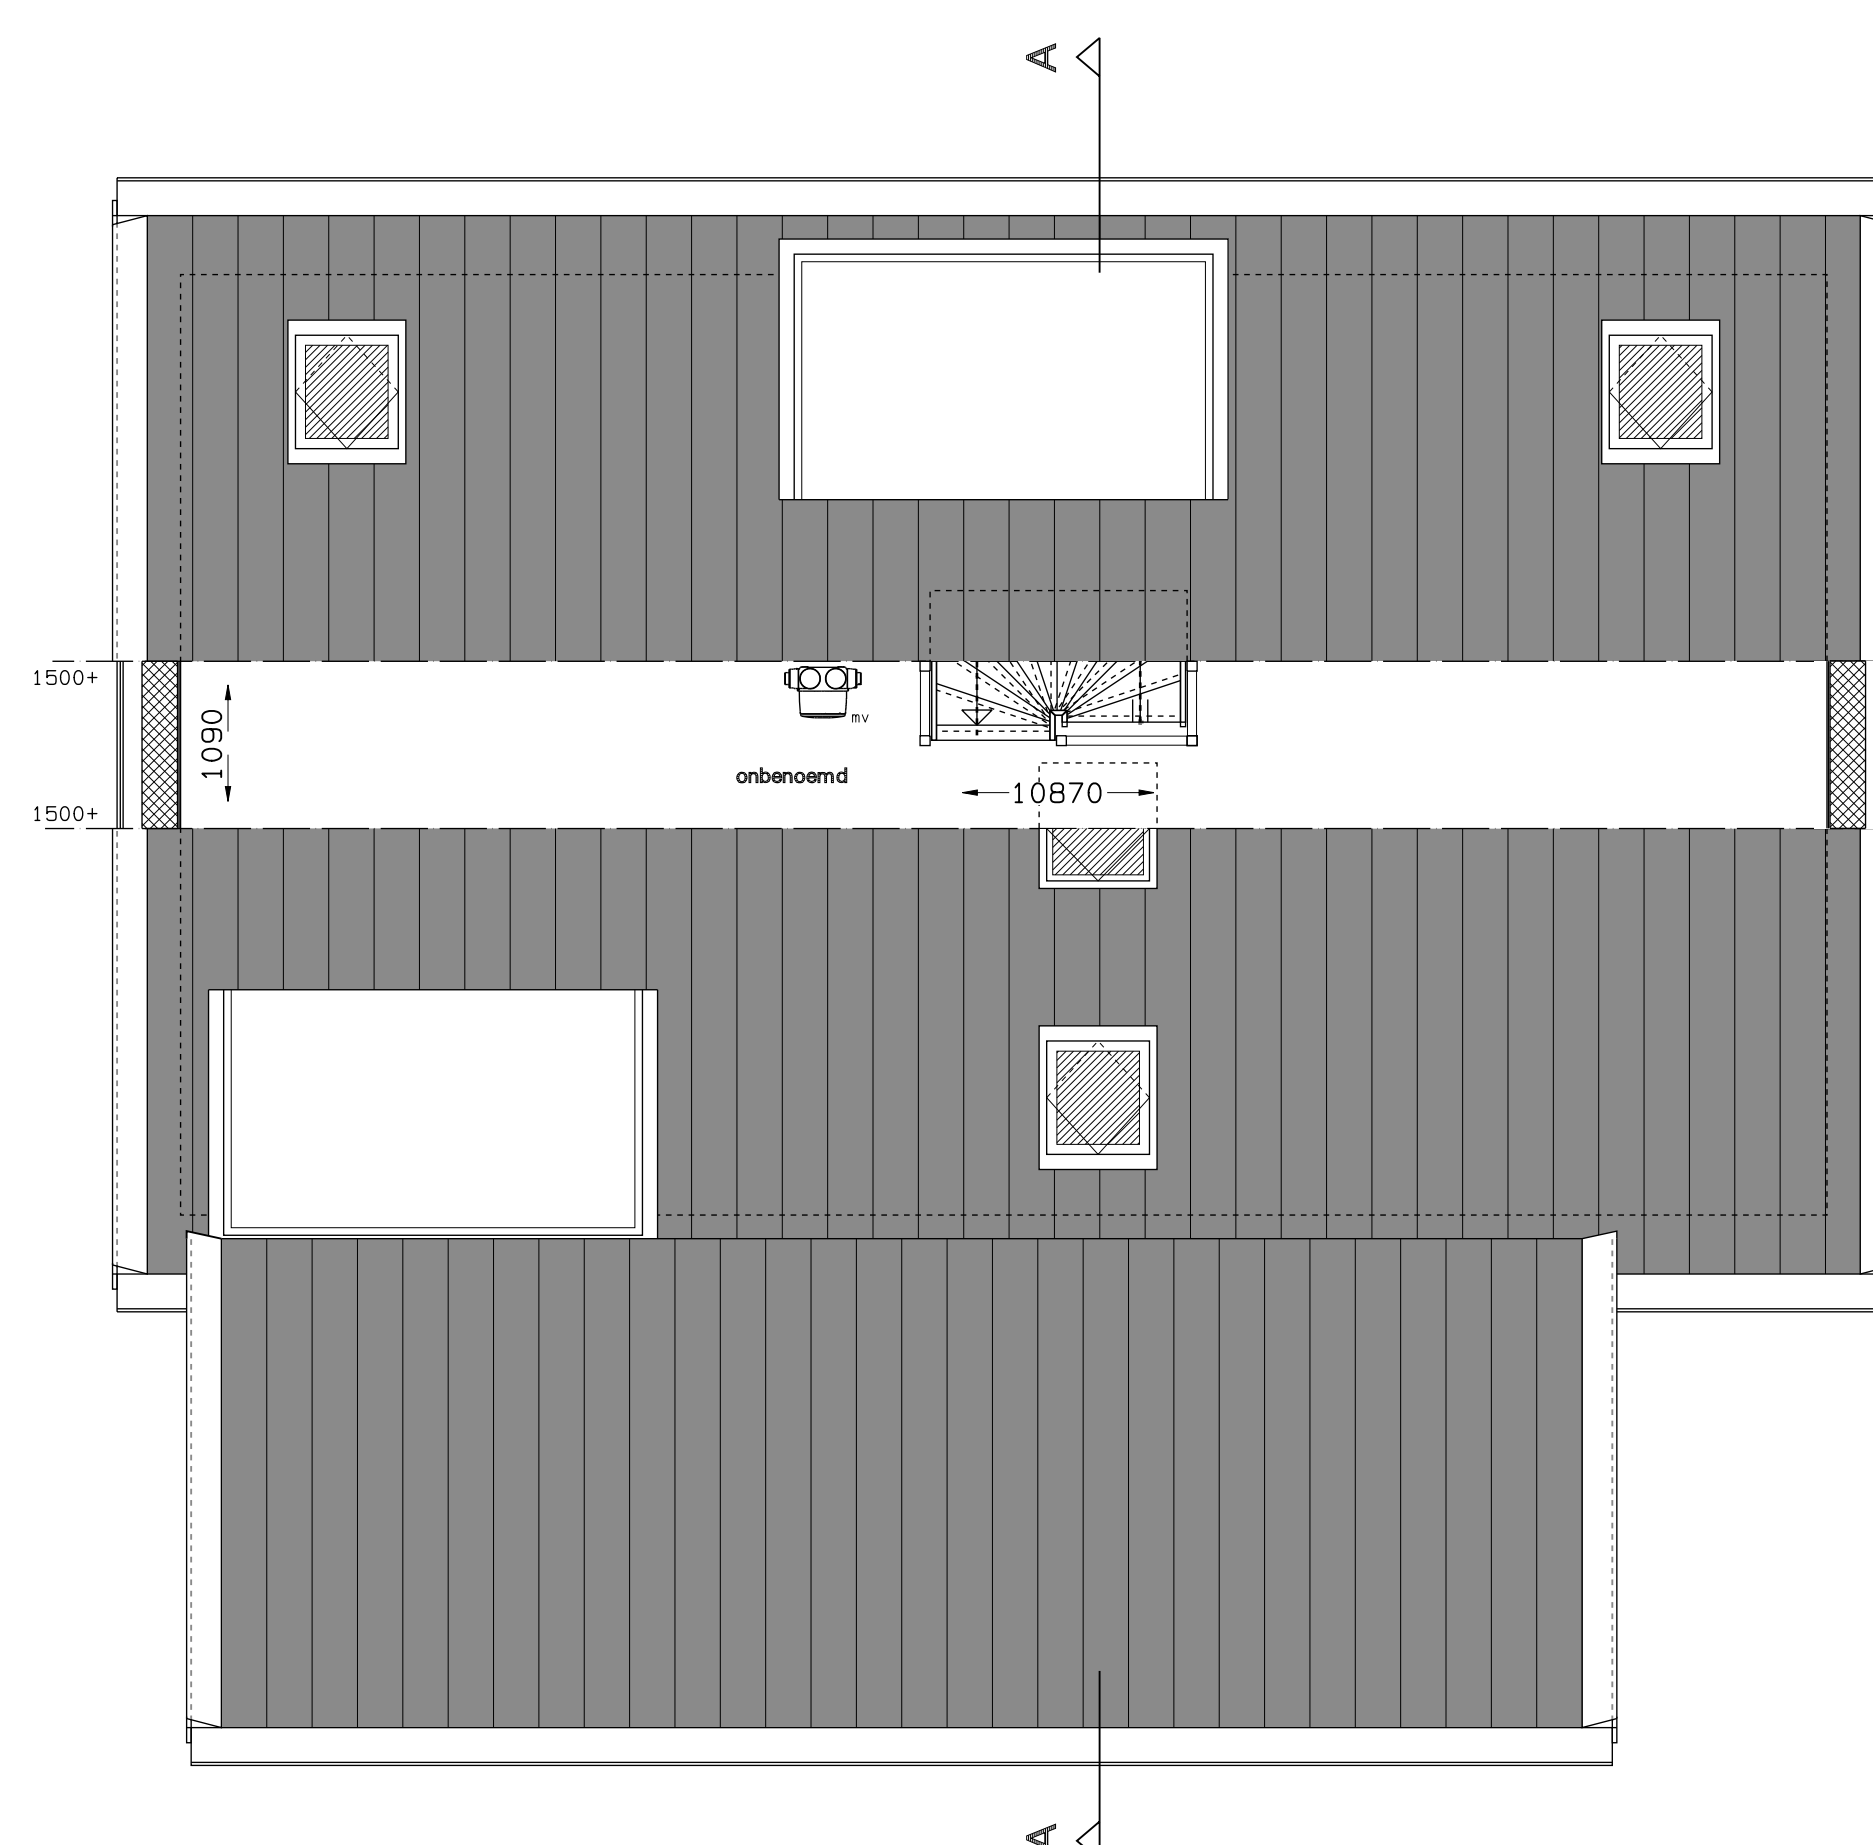

2e verdieping

### Renvooi

- metselwerk in baksteen
- kalkzandsteen
- kalkzandsteen met buiten gevelisolatie
- isolatie
- constructiebeton
- prefabbeton
- muurwerk metselwerk
- waterkast
- regenwater afvoer
- ontlucht. of standleiding
- kr. l
- warmtepomp met optionele plaats voor een boiler
- mechanische ventilatie-box
- ventilatie-rooster
- radiator
- mogelijke opstelplaats wasmachine
- mogelijke opstelplaats wasdroger
- verdeler vloerverwarming. Zie separate tekening.
- onbenoemde ruister als gevolg van kruisstreepmethode

Maetsvoering is aangegeven op een hoogte van "circa" 1500vvl.  
 Alle maetsvoering op deze verkooptekening is een globale maetsvoering, in werkelijkheid kan deze afwijken.  
 De installaties zijn indicatief aangegeven.  
 Dakdoorvoeren t.b.v. de diverse installaties zijn niet, of indicatief aangegeven.

De op deze tekening aangegeven meten zijn circa meten en millimeters en kunnen de werke/afvoer getallen, waartoe geen rekening is gehouden met kleine afwijkingen. Het is de opdrachtgever aan te raden om de afmetingen van de werke/afvoer getallen te controleren op de werke/afvoer tekening.  
 A.B. kunnen de afmetingen verschillen van de afmetingen van de werke/afvoer getallen. Deze afwijkingen kunnen geen aanspraak maken op vergoeding.  
 De op deze tekening aangegeven meten worden niet gecontroleerd door de architect. De afmetingen worden aangegeven op niet gebonden voorwerpen en worden niet gecontroleerd.



schaal t.b.v. plattegronden schaal 1:50



Situatie schaal 1:1000

project	15 woningen "Plan Van Dis" te Broek in Waterland
opdrachtgever	Mercur Projecten BV
omschrijving	Verkooptekening Woning 7
Weggenouw 12	formaat A0
1981 EG Broek in Waterland	schaal 1:50 1:500
tel. 020-4033391	getekend rha
email: w3@w3arch.nl	datum 20-06-2019
www.w3architecten.nl	werk
ARCHITECTEN EN INGENIEURS BV	1208
	VK-07