



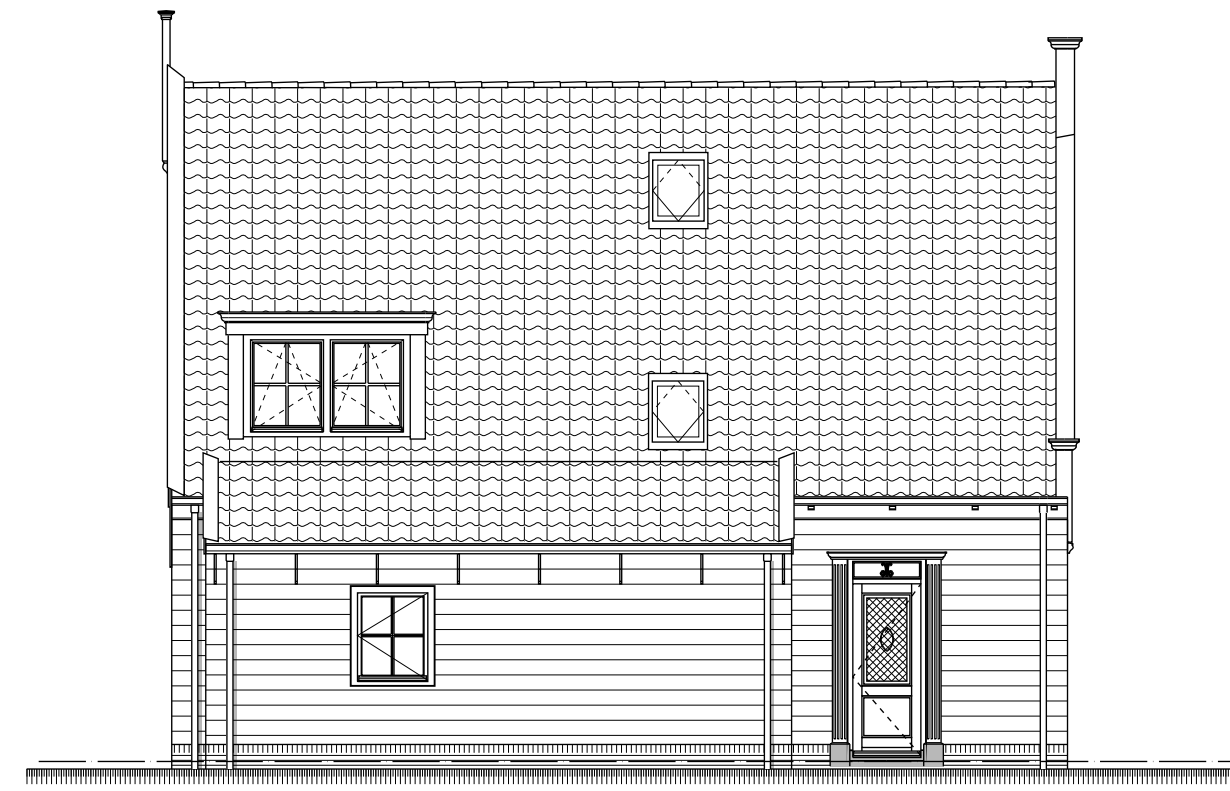


voorgevel




linkerzijgevel

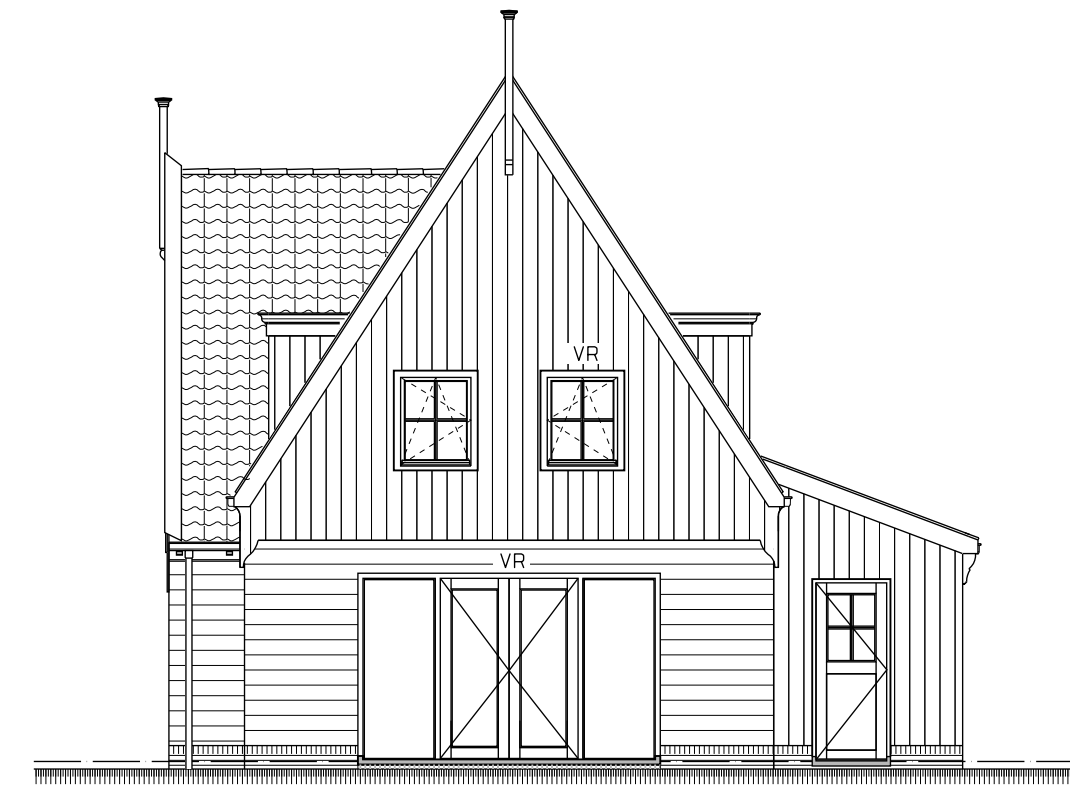


achtergevel

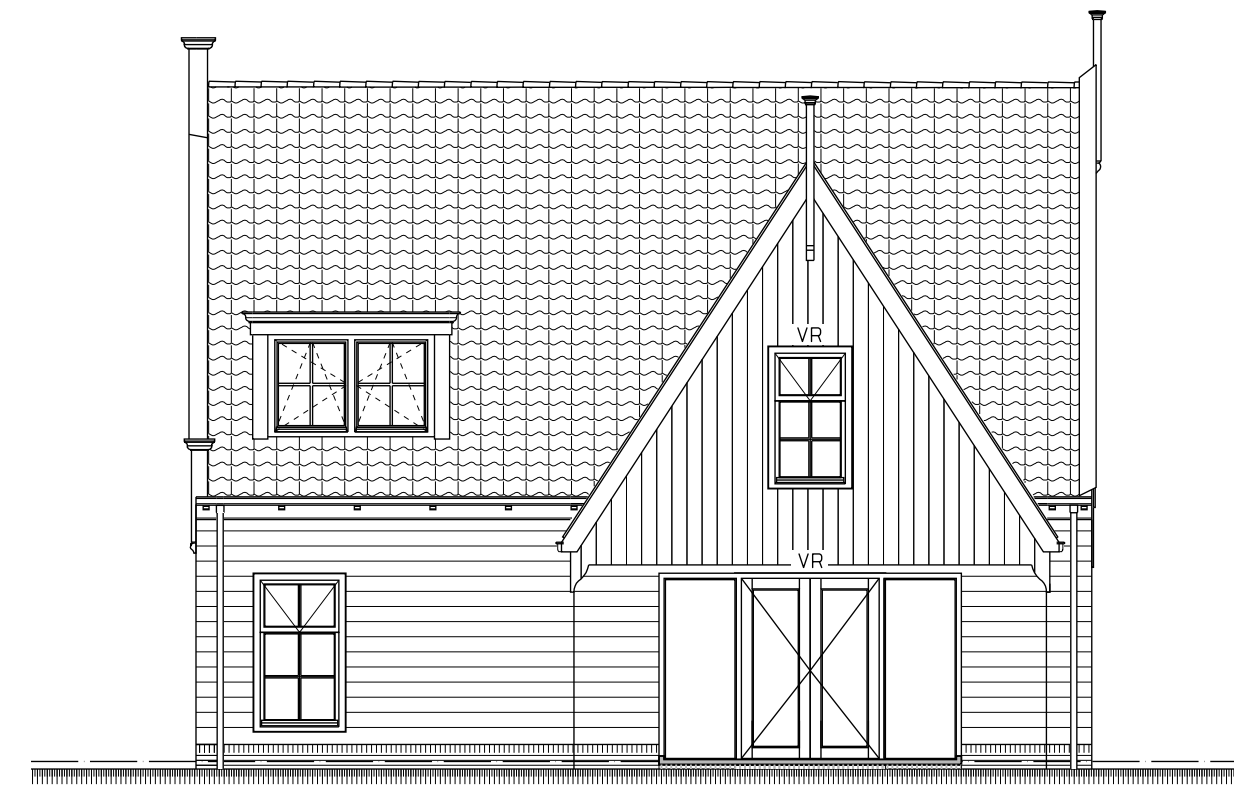


rechterzijgevel

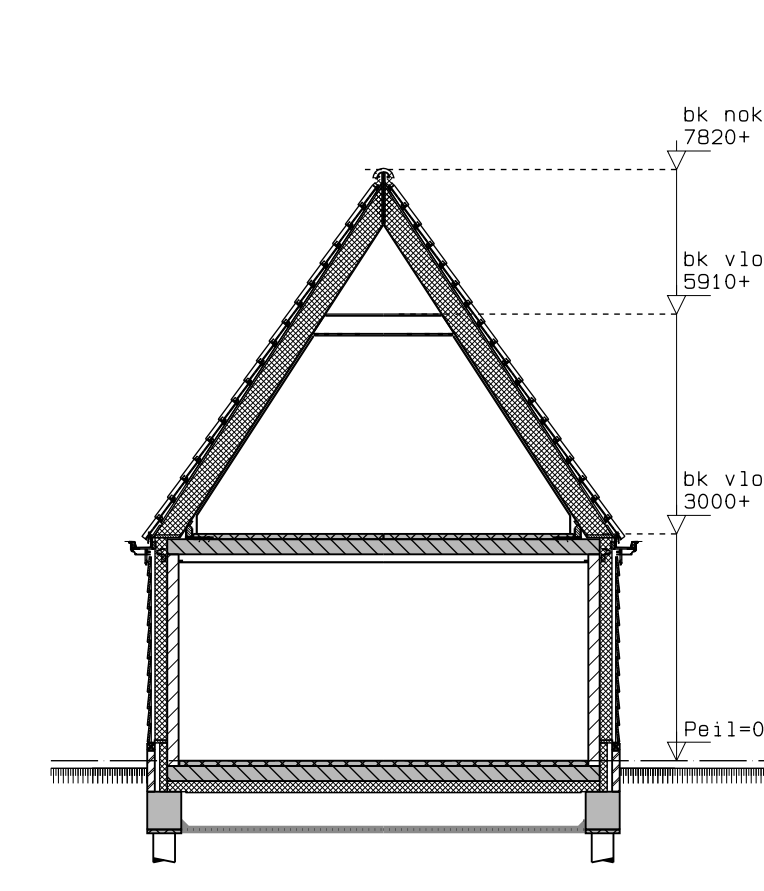


doorsnede A-A

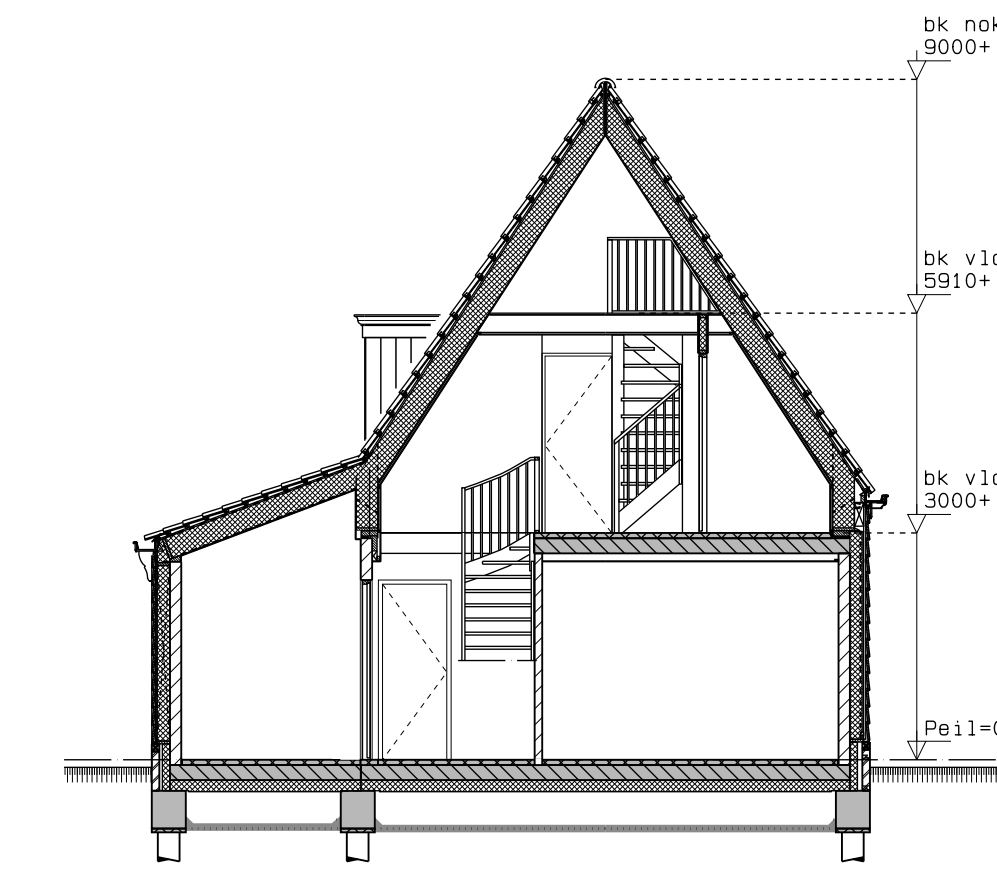


doorsnede B-B

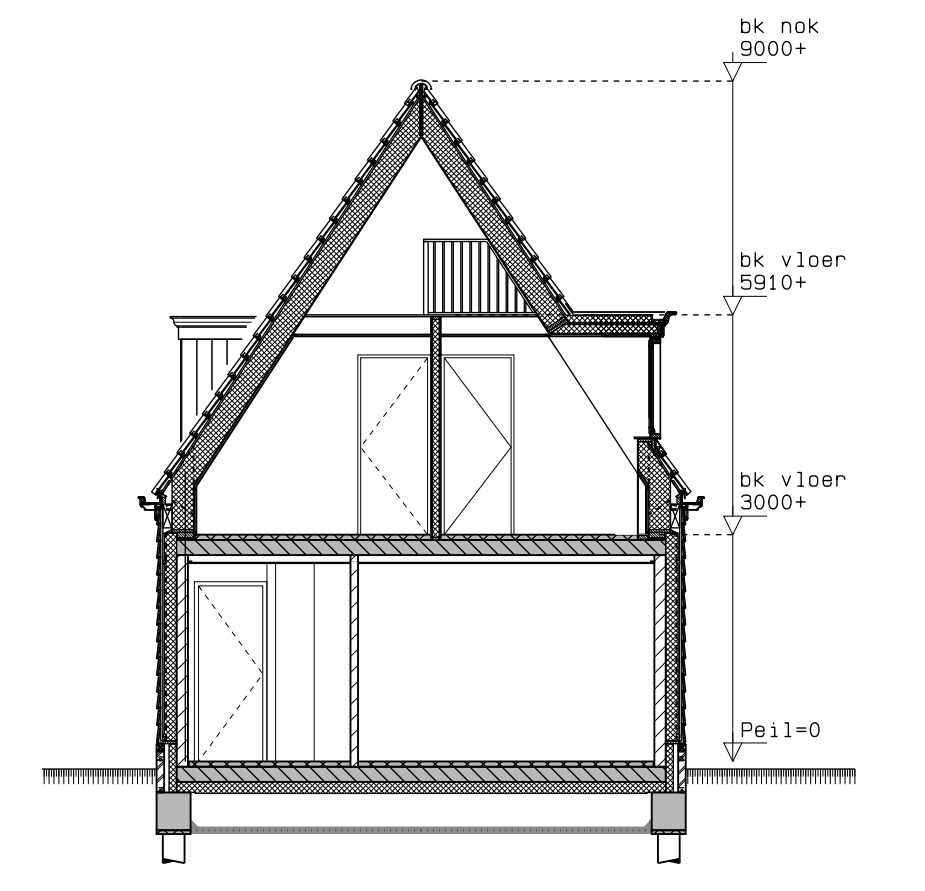


doorsnede C-C

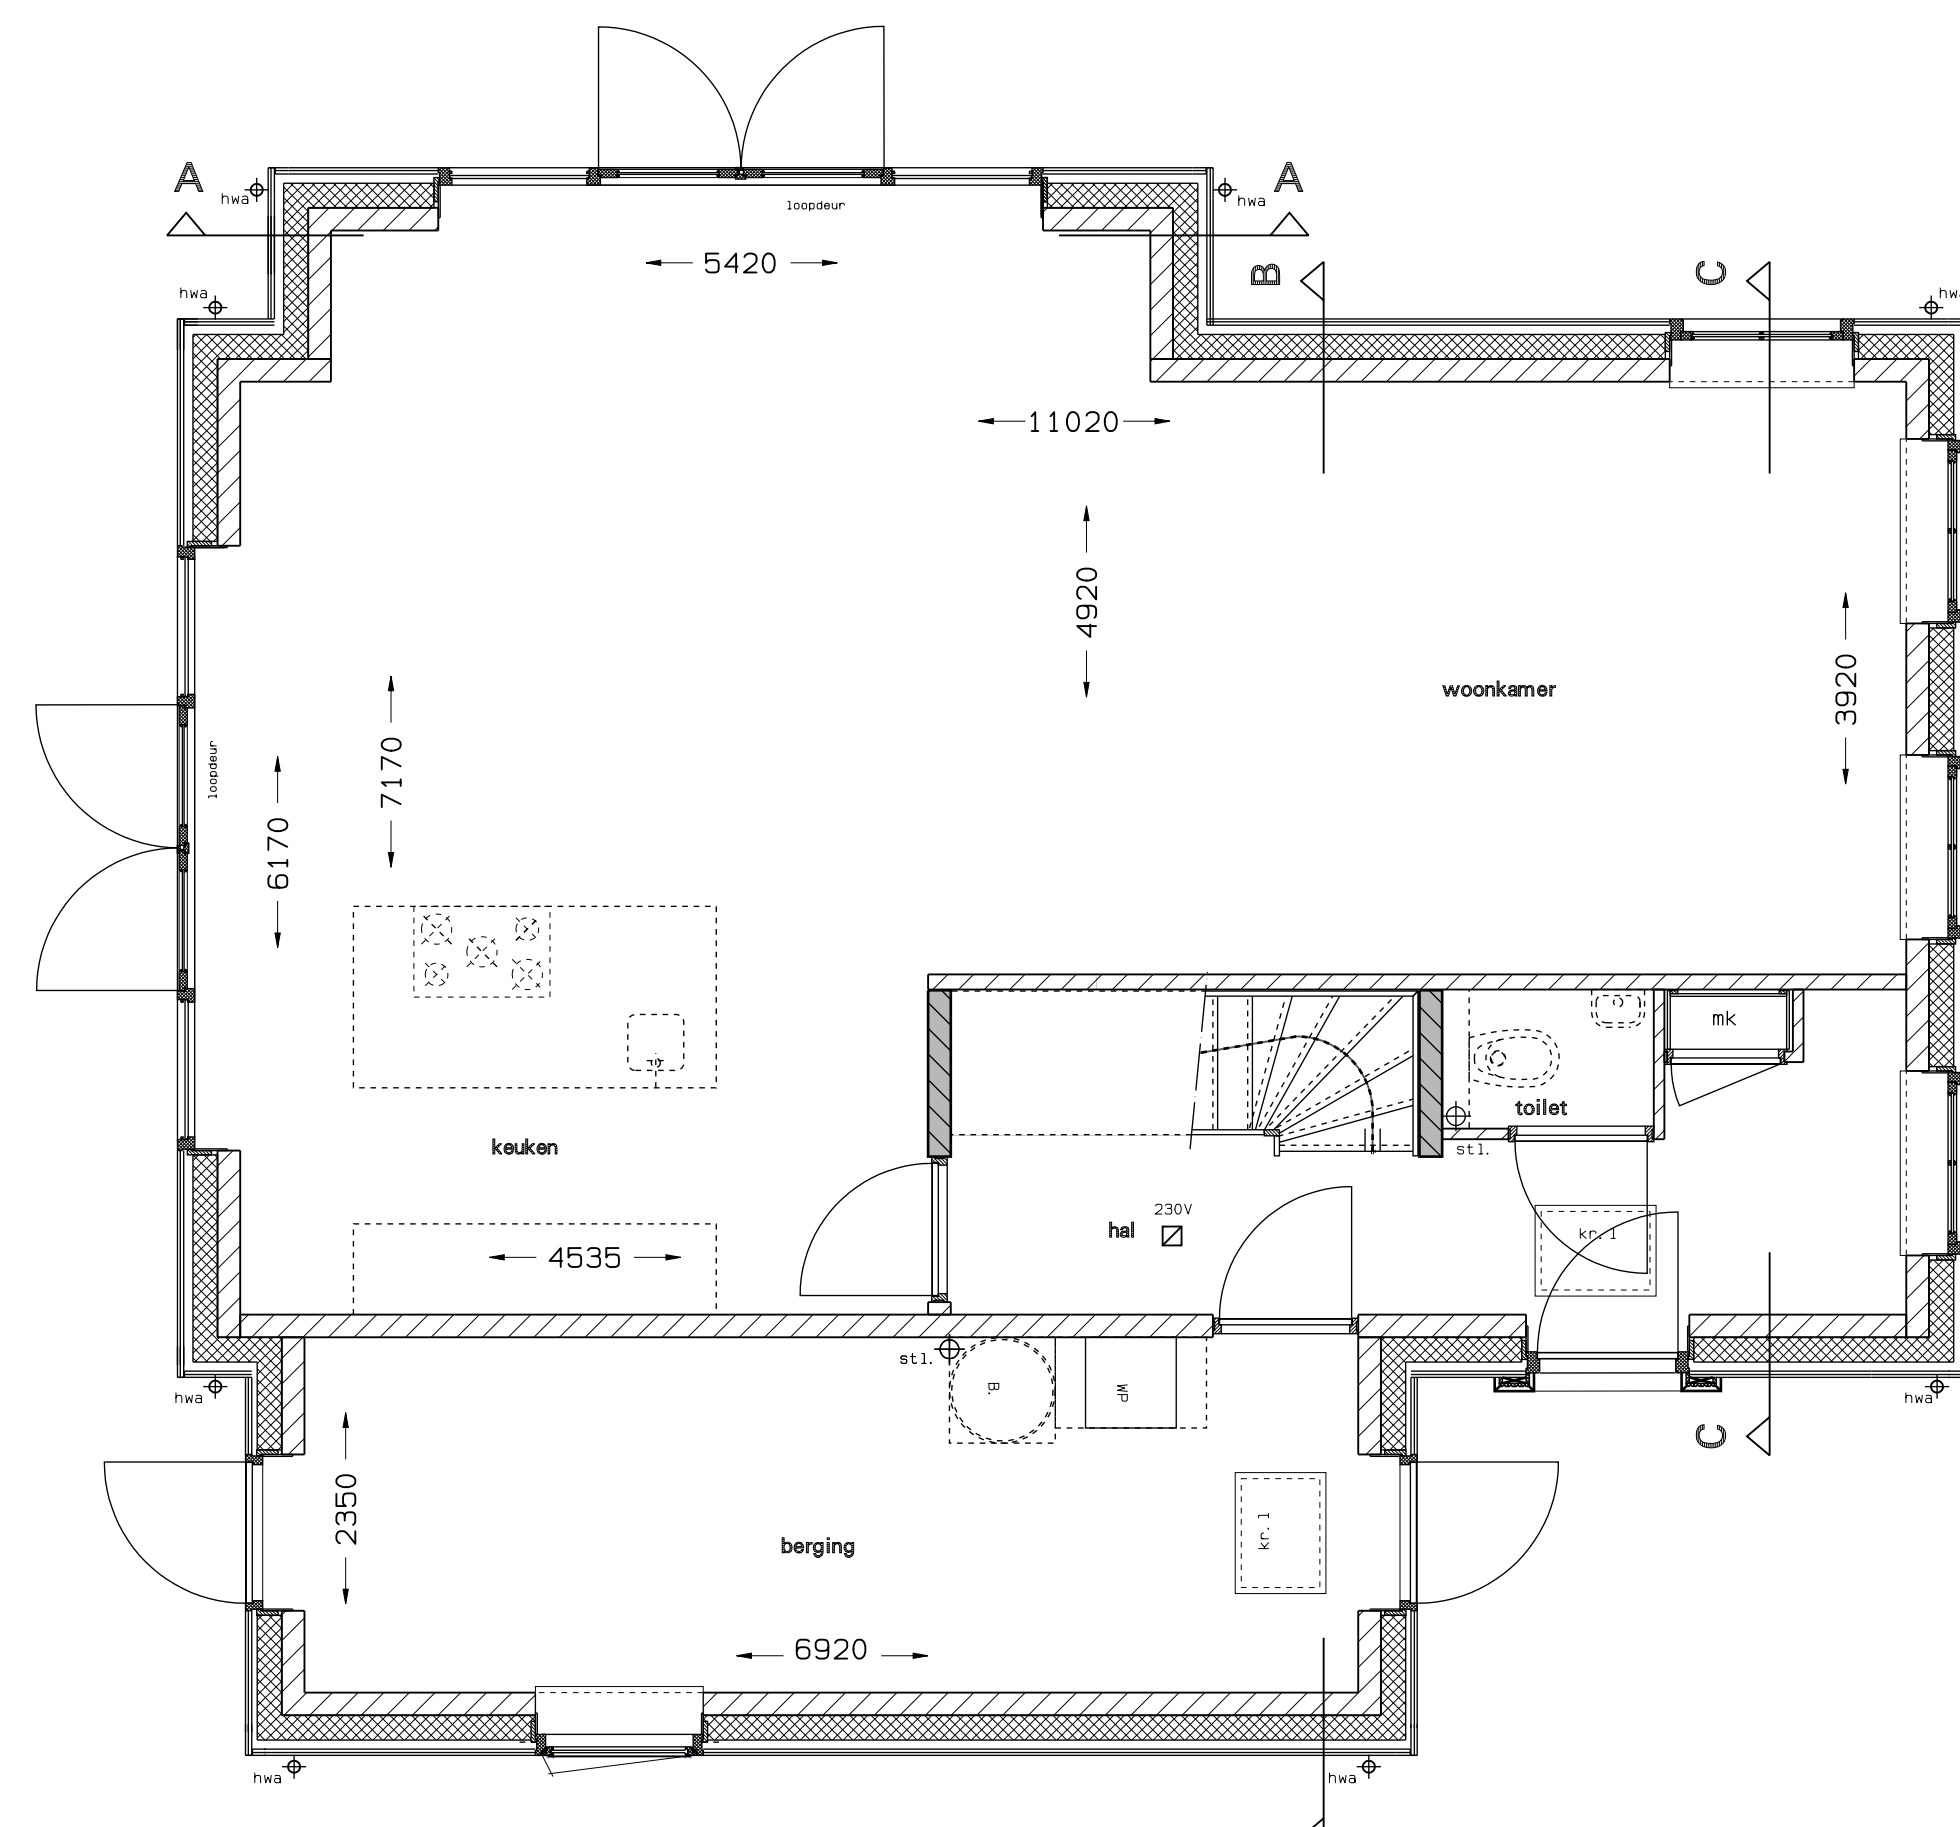

begane grond

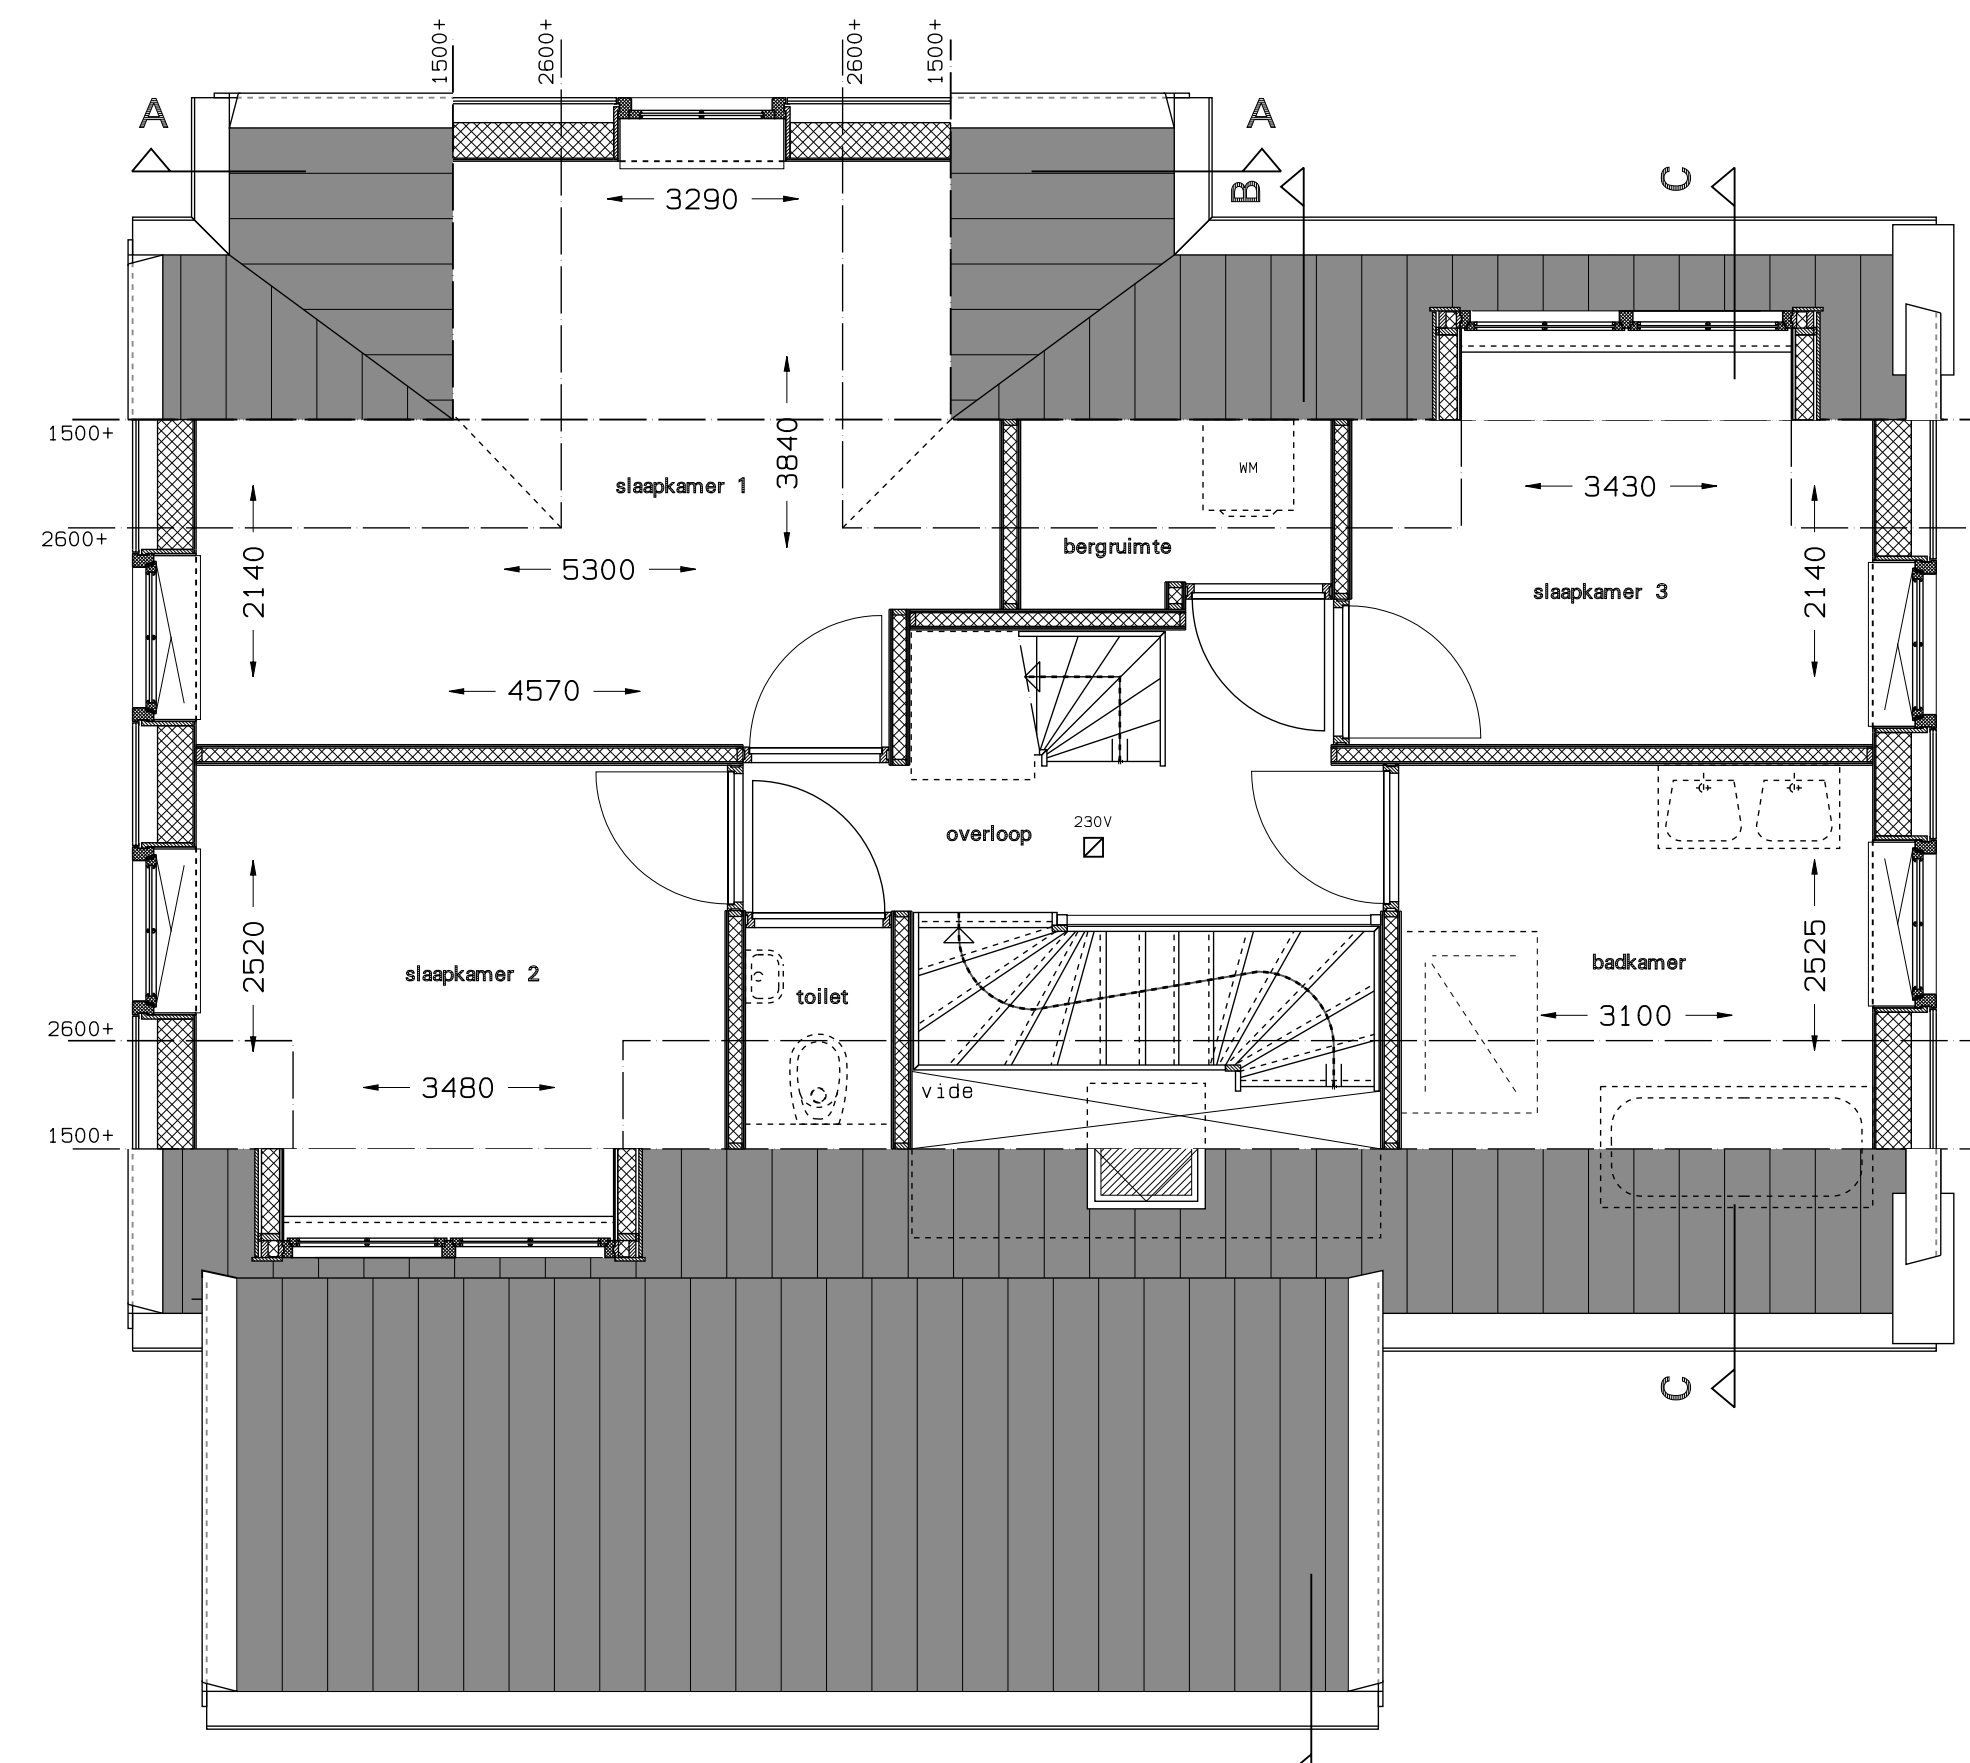

1e verdieping

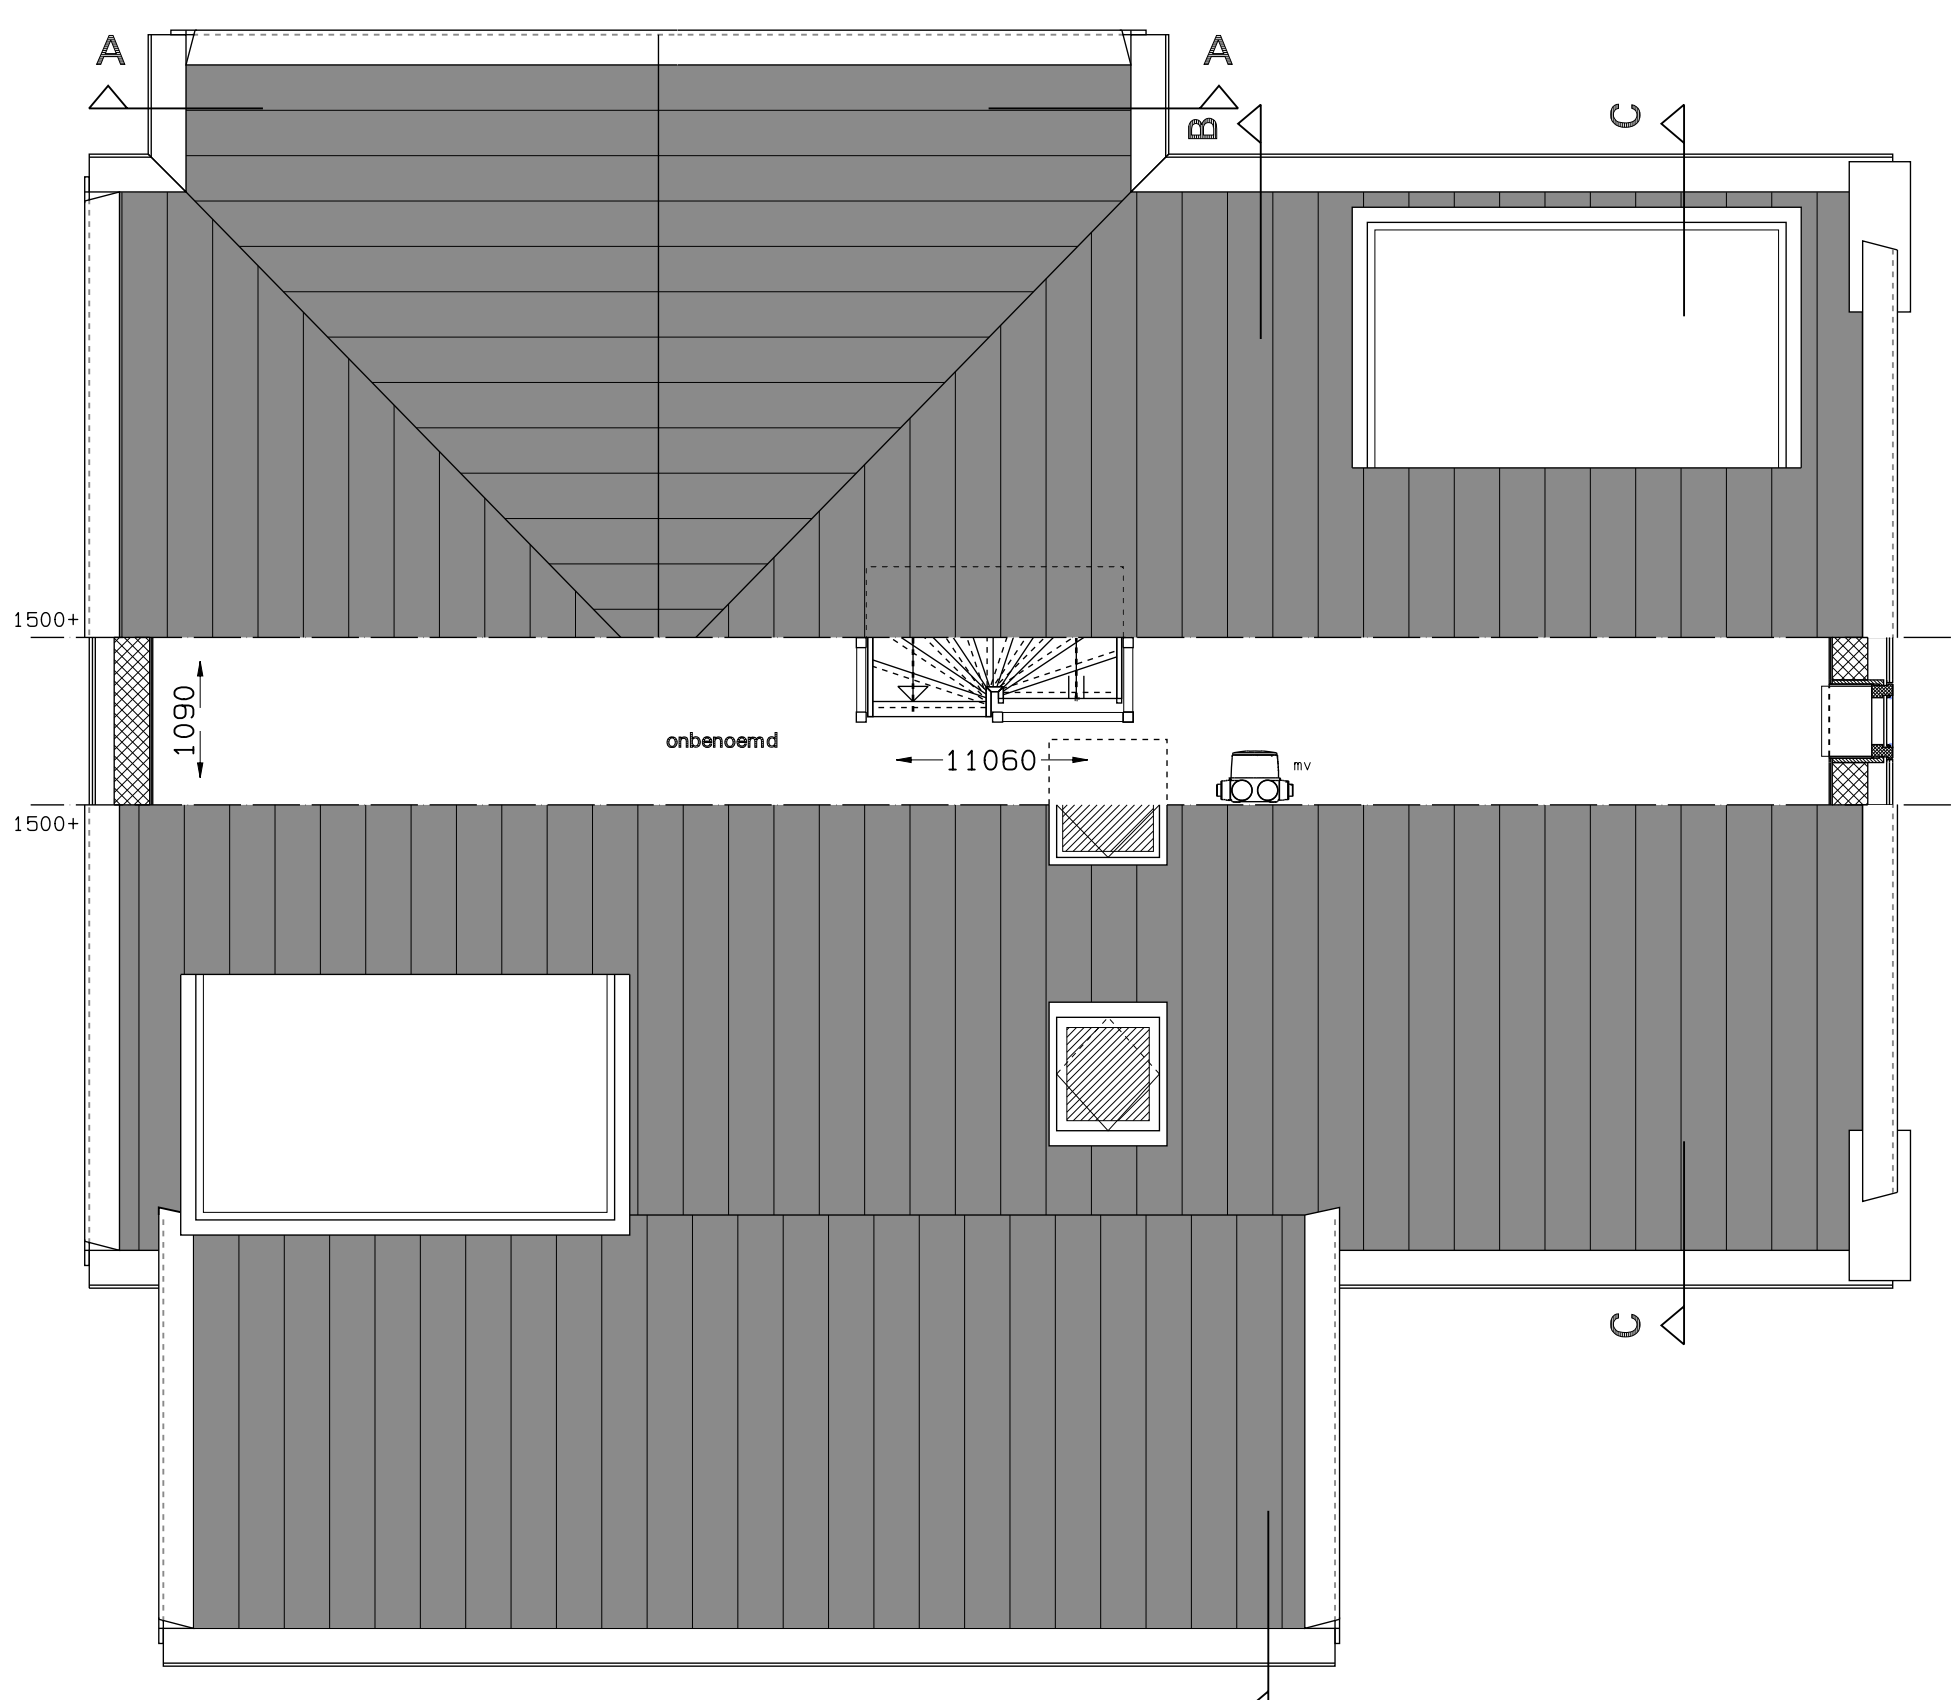

2e verdieping

Renvooi

- metselwerk in baksteen
- kalkzandsteen
- kalkzandsteen met buiten gevelisolatie
- isolatie
- constructiebeton
- prefabbetonconstructiewand
- meterkast
- regenwater afvoer
- ontluchting of standleiding
- kruidsluis
- warmtepomp met optionele plaats voor een boiler
- mechanische ventilatie-box
- ventilatiegrijs
- rookmeisje
- mogelijke opstelplaats wasmachine
- mogelijke opstelplaats radiator
- verdeler vloerverwarming. Zie separate tekening.
- onbenoemde muiste als gevolg van kruisstreepmethode

Maaiverting is aangegeven op een hoogte van 'circa' 1500vvl.  
 Alle maatvoering op deze verkooptekening is een globale maatvoering, in werkelijkheid kan deze afwijken.  
 De installaties zijn indicatief aangegeven.  
 Dakdoorvoeren t.b.v. de diverse installaties zijn niet, of indicatief aangegeven.  
 De op deze tekening aangegeven meten zijn 'circa' meten en kunnen afwijken van de werkelijke metingen, waarbij geen rekening is gehouden met de afwijkingen die voortvloeien uit de constructie van de bouw. Het is de verantwoordelijkheid van de koper om de afwijkingen te controleren.  
 De afwijkingen zijn aangegeven met een 'x' teken. Het is de verantwoordelijkheid van de koper om de afwijkingen te controleren.  
 De afwijkingen zijn aangegeven met een 'x' teken. Het is de verantwoordelijkheid van de koper om de afwijkingen te controleren.  
 De afwijkingen zijn aangegeven met een 'x' teken. Het is de verantwoordelijkheid van de koper om de afwijkingen te controleren.



Situatie schaal 1:1000

0 1 2 3 4 5 M  
 schaal t.b.v. plattegronden schaal 1:50

project	15 woningen "Plan Van Dis" te Broek in Waterland
opdrachtgever	Mercur Projecten BV
omschrijving	Verkooptekening Woning 4
Weggenouw 12	formaat A0
1981 EG Broek in Waterland	schaal 1:50 1:500
tel. 020-4033391	getekend rha
email: w3@w3arch.nl	datum 20-06-2019
www.w3architecten.nl	werk
ARCHITECTEN EN INGENIEURS BV	1208
	VK-04