



begane grond
woning 1

woning 2

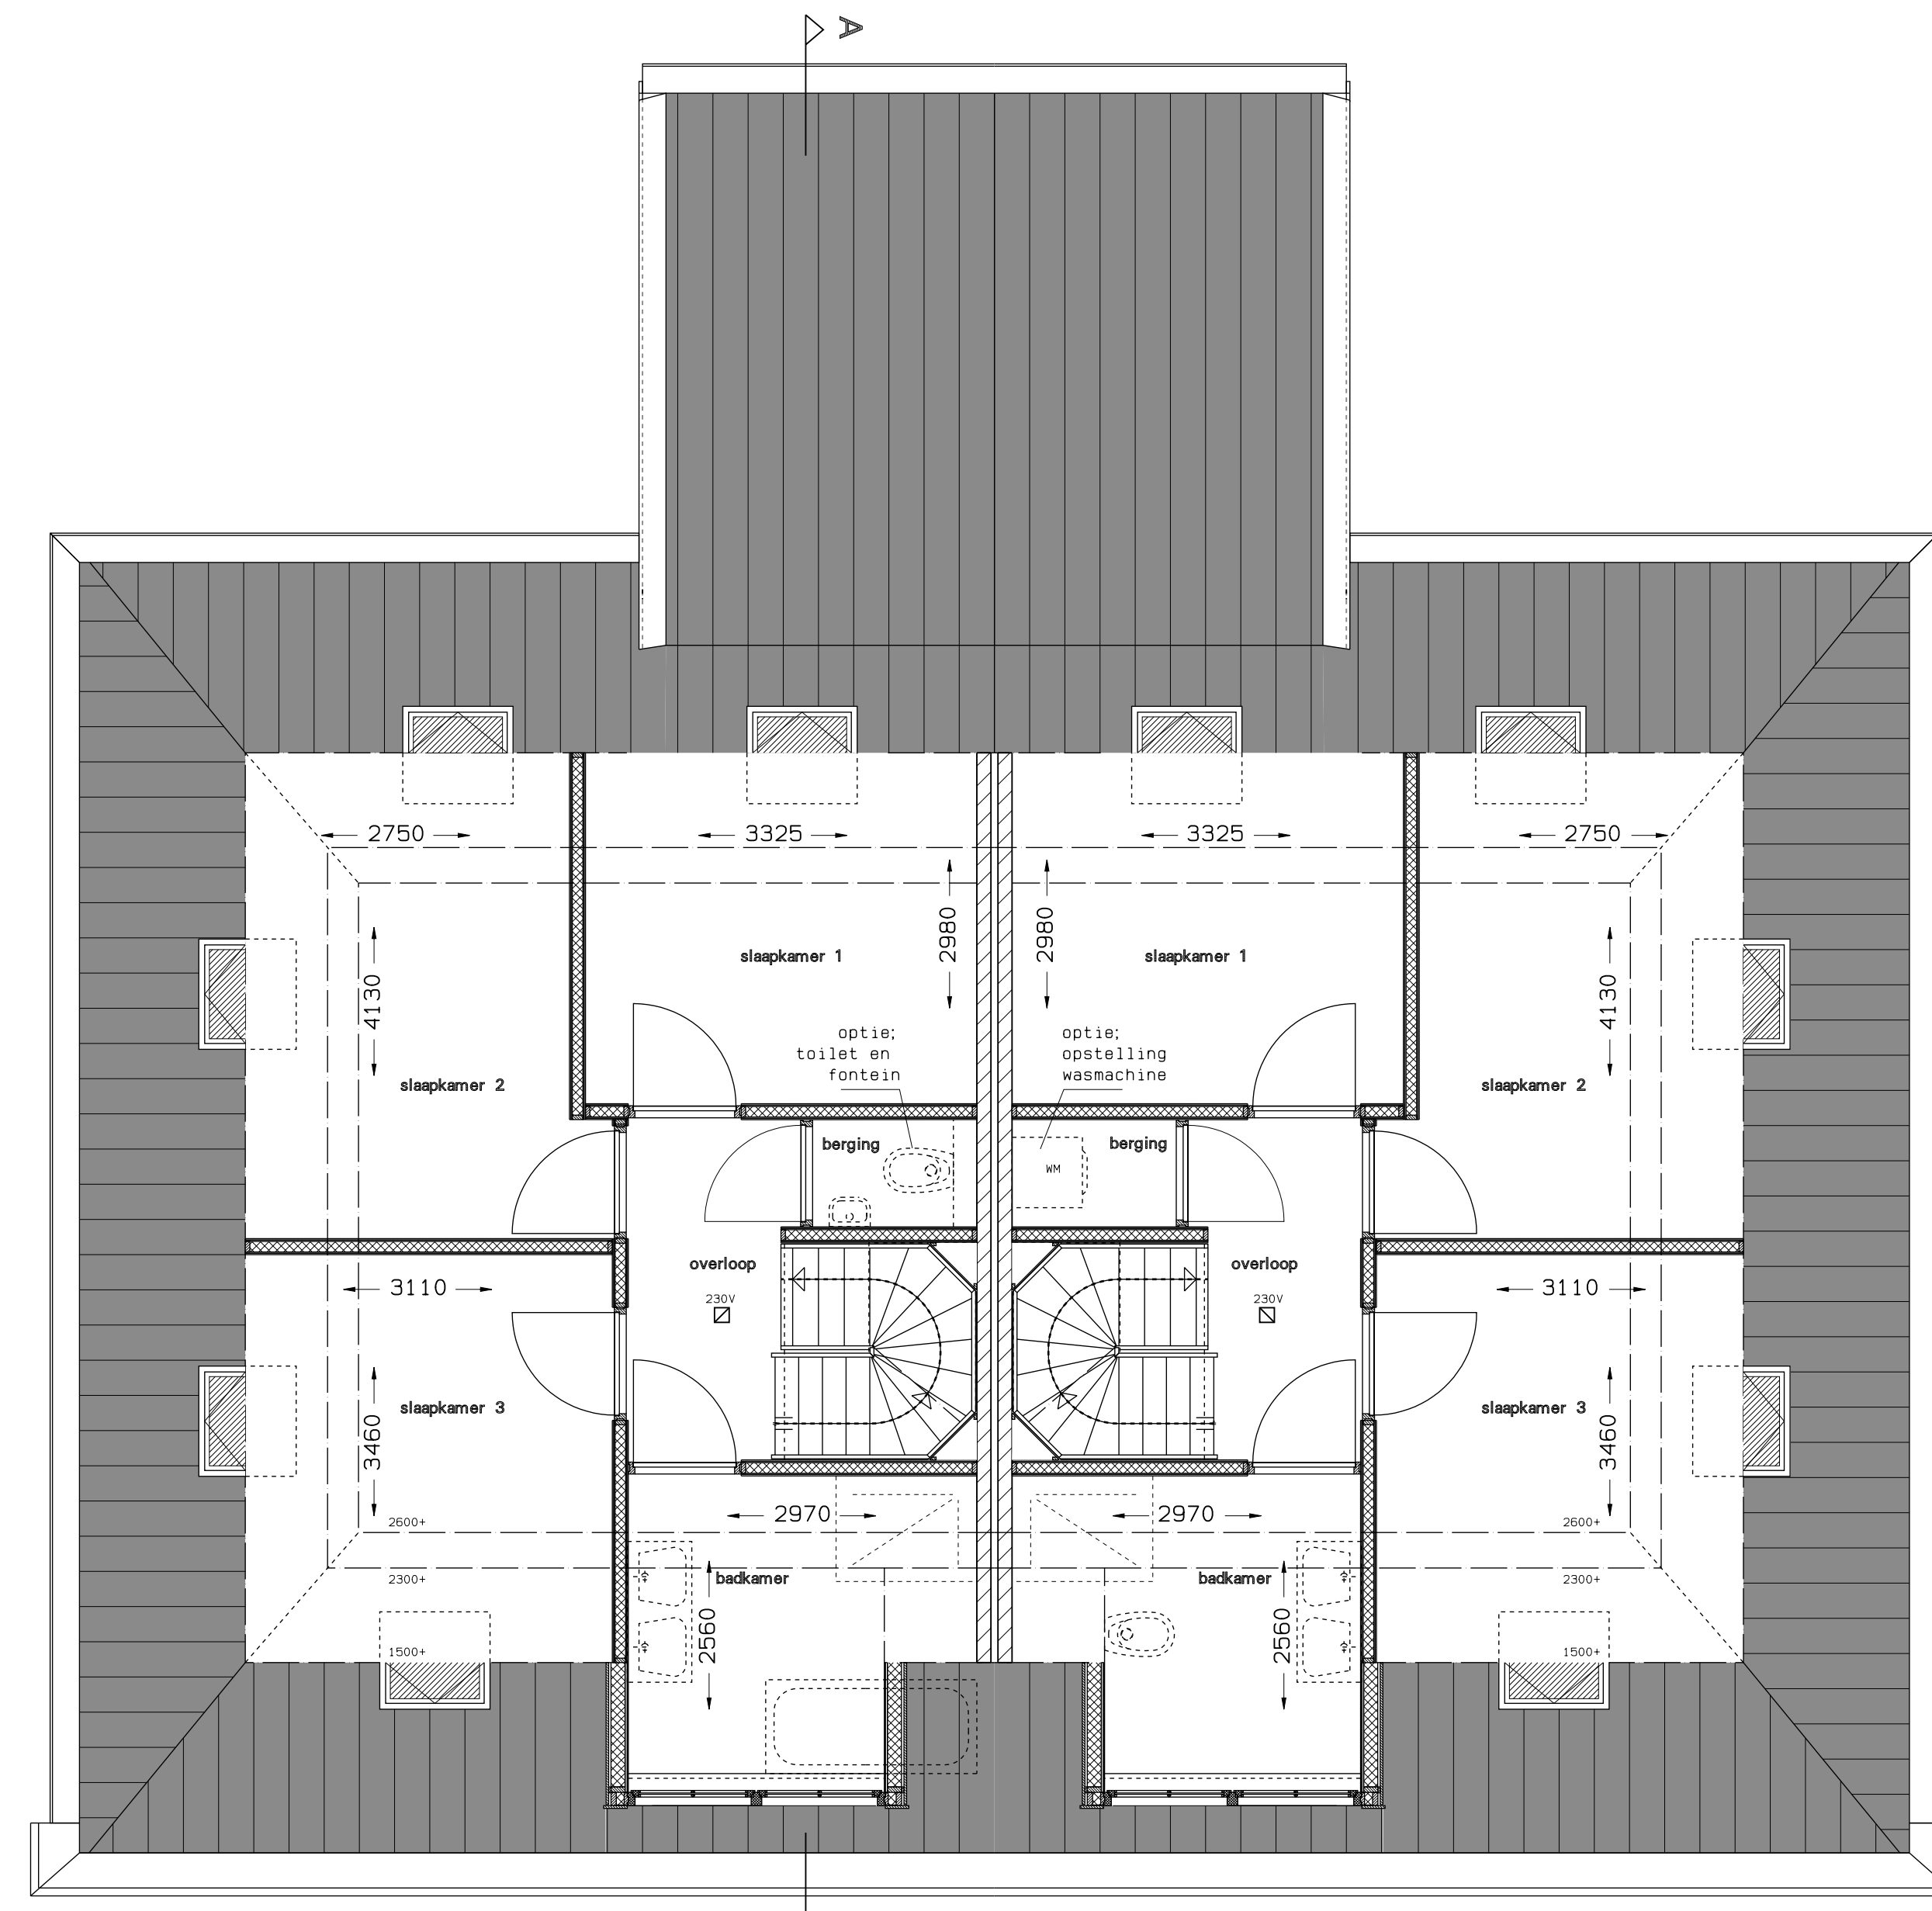

1e verdieping
woning 1

woning 2

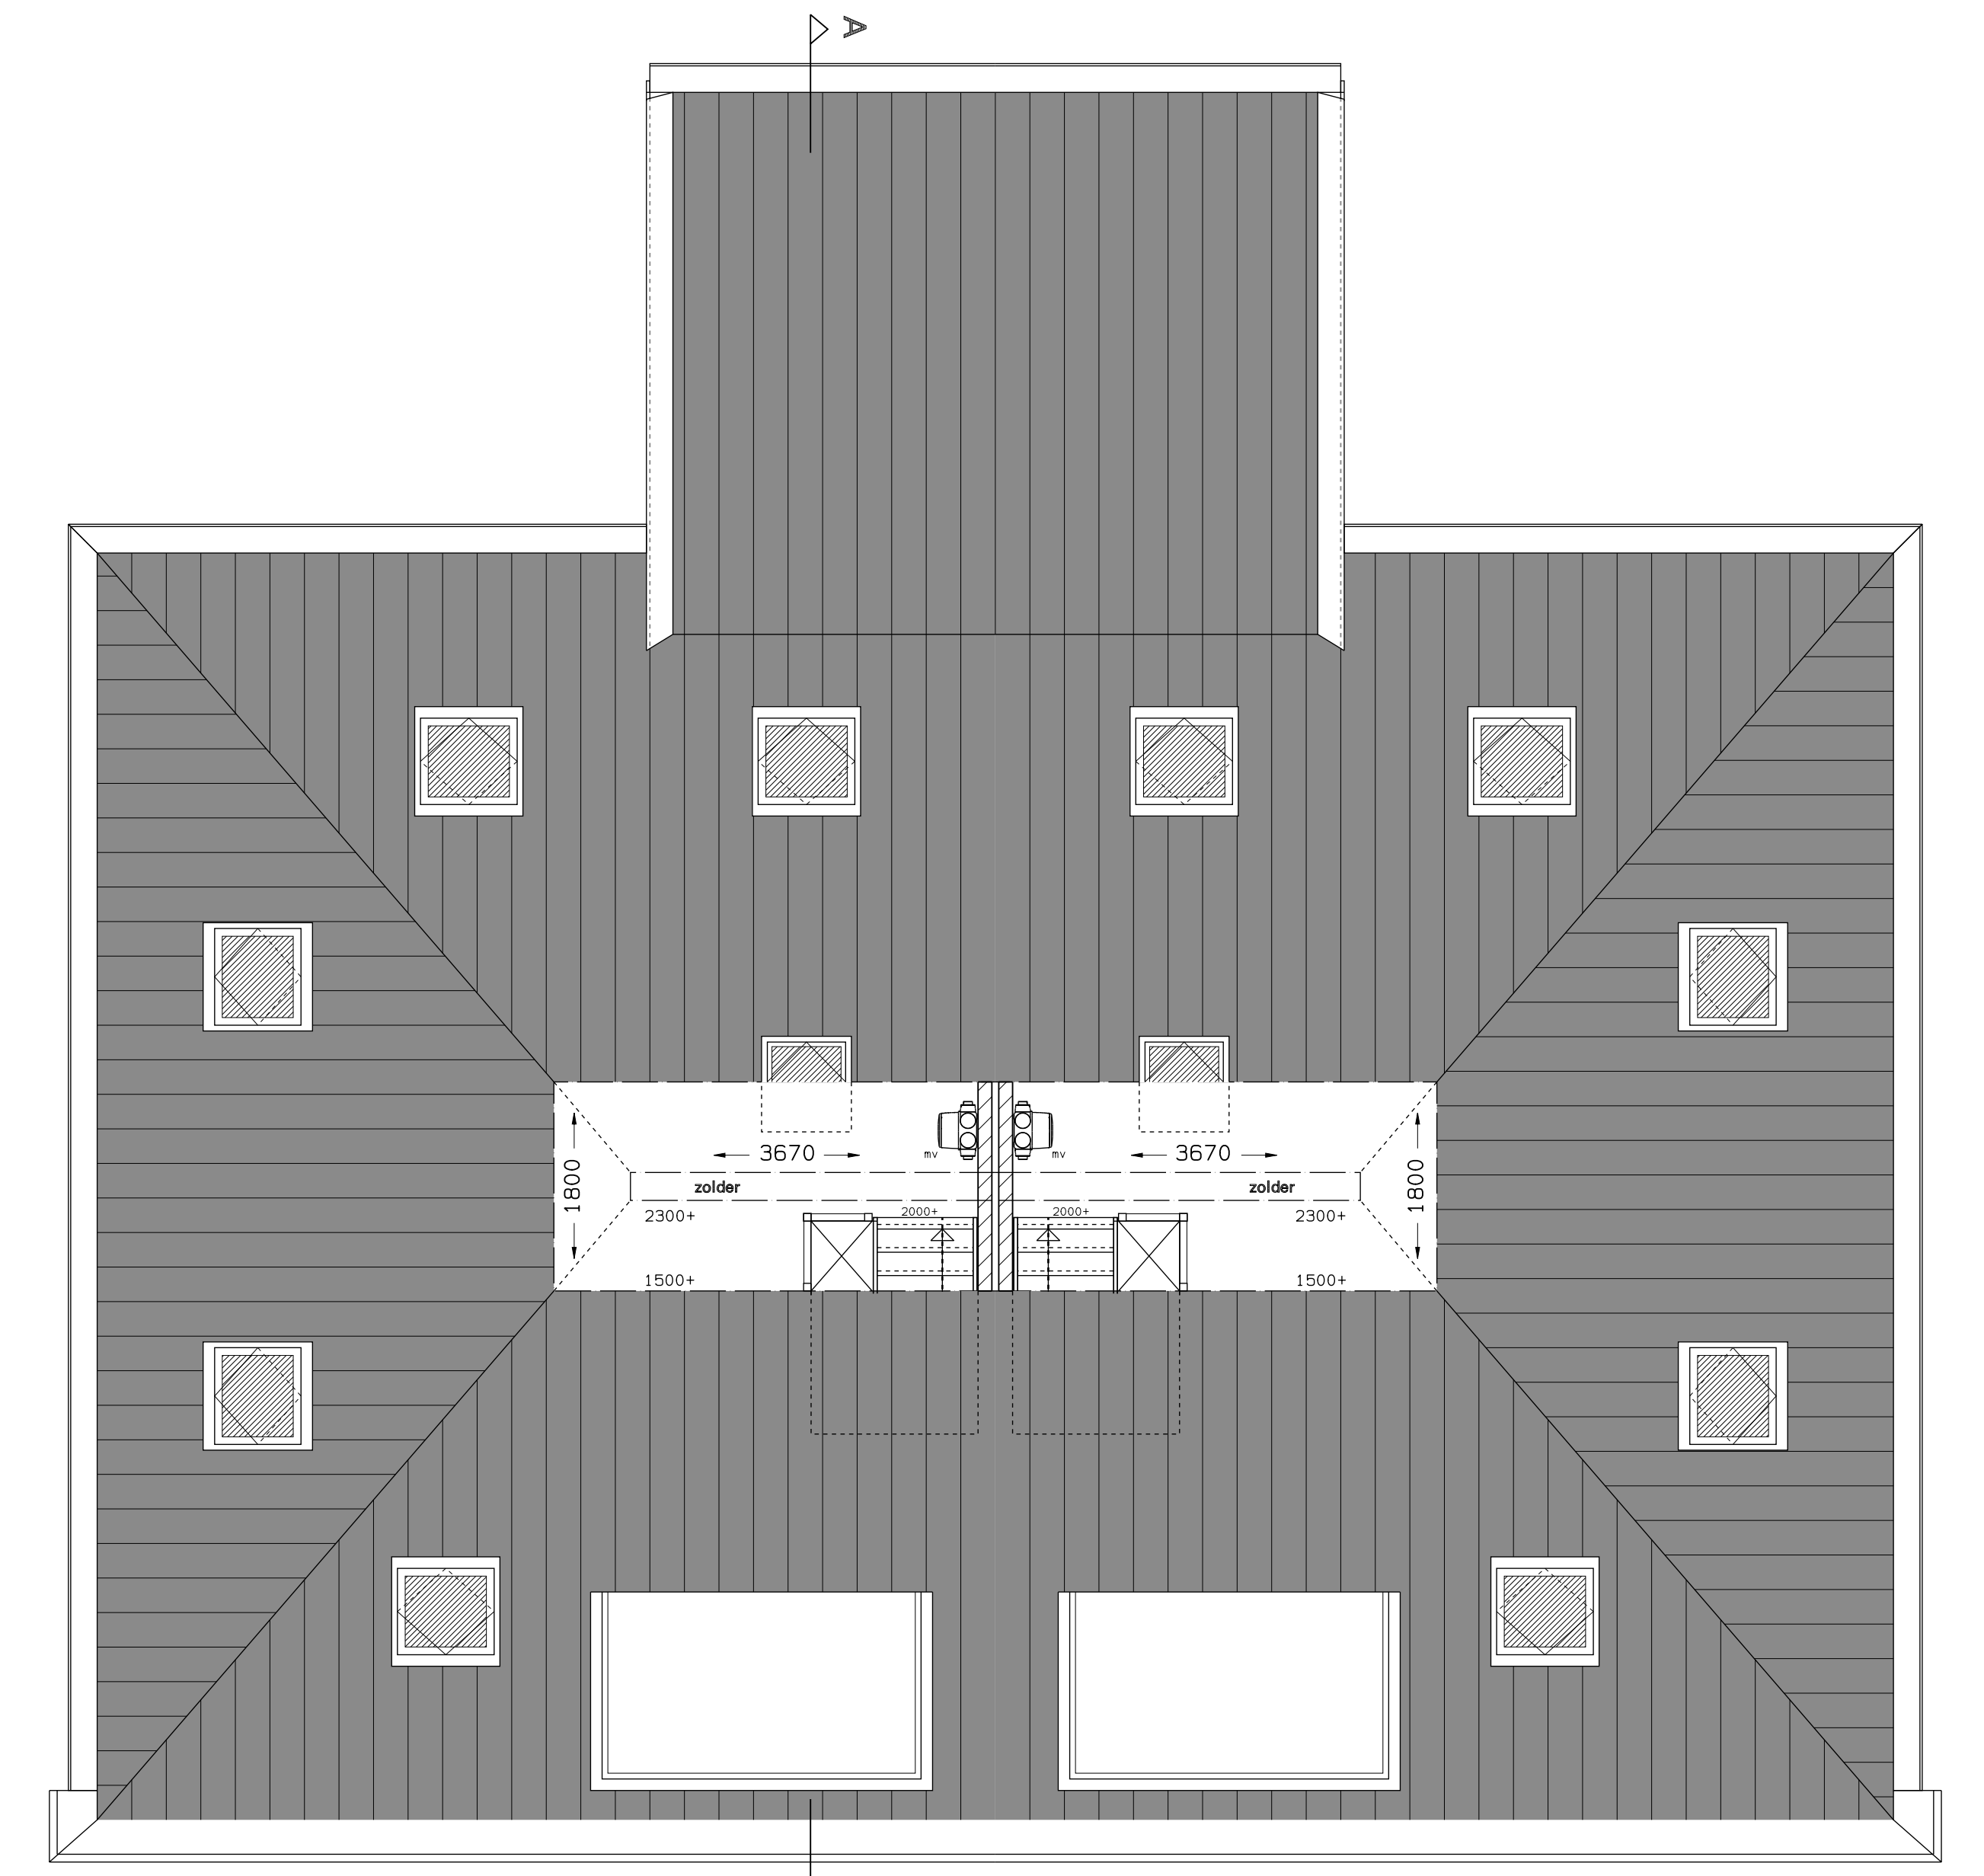

2e verdieping
woning 1

woning 2

Renvooi

- = metselwerk in baksteen
- = kalkzandsteen
- = kalkzandsteen met buiten gevelbekleding
- = isolatie
- = constructiebeton
- = prefab-beton
- = houtskoolbeton-wand
- sk = meterkast
- hwa = hemelwater afvoer
- ont/st. = ontluchting of standleiding
- kr. l = kruispluk
- ☐ = warmtepomp met optionele plaats voor een boiler
- ☐ = mechanische ventilatie-box
- ☐ = ventilatorrooster
- ☐ = rookmelder
- ☐ = mogelijke opstelplaats wasmachine
- ☐ = mogelijke opstelplaats wasdroger
- ☐ = verdeler vloerverwarming. Zie separate tekening.
- ☐ = onbepaalde ruimte als gevolg van krijtstreepmethode
- ☐ = positie toilet aansluiting
- ☐ = positie fontein aansluiting

Maatvoering is aangegeven op een hoogte van 'circa' 1500+1.
Alle maatvoering op deze verkooptekening is een globale maatvoering. In werkelijkheid kan deze afwijken.
De installaties zijn indicatief aangegeven.
Dakdoorvoeren t.b.v. de diverse installaties zijn niet, of indicatief aangegeven.

Op de deze tekening aangegeven water zijn circa meten in millimeters en kunnen de water/lozenen getallen waards zijn gebonden met enige wettelijke vrijheid. Het is niet mogelijk om de exacte afmetingen van de installaties, constructies, materialen, etc. af te lezen en te controleren. Het is de verantwoordelijkheid van de koper om de afmetingen van de installaties, constructies, materialen, etc. af te lezen en te controleren.

0 1 2 3 4 5 M
schaaltat t.b.v. plattegronden schaal 1:50



Situatie schaal 1:1000

project	15 woningen "Plan Van Dis" te Broek in Waterland	formaat	A0
opdrachtgever	Mercuur Projecten BV	schaal	1:50 1:500
omschrijving	Verkooptekening Woning 1 en 2	getekend rha	datum 20-06-2019
		Wegweg 12	werk
		1581 EG Broek in Waterland	1208
		tel. 020-4033991	VK-01
		email: w3@w3architecten.nl	
		www.w3architecten.nl	