



begane grond

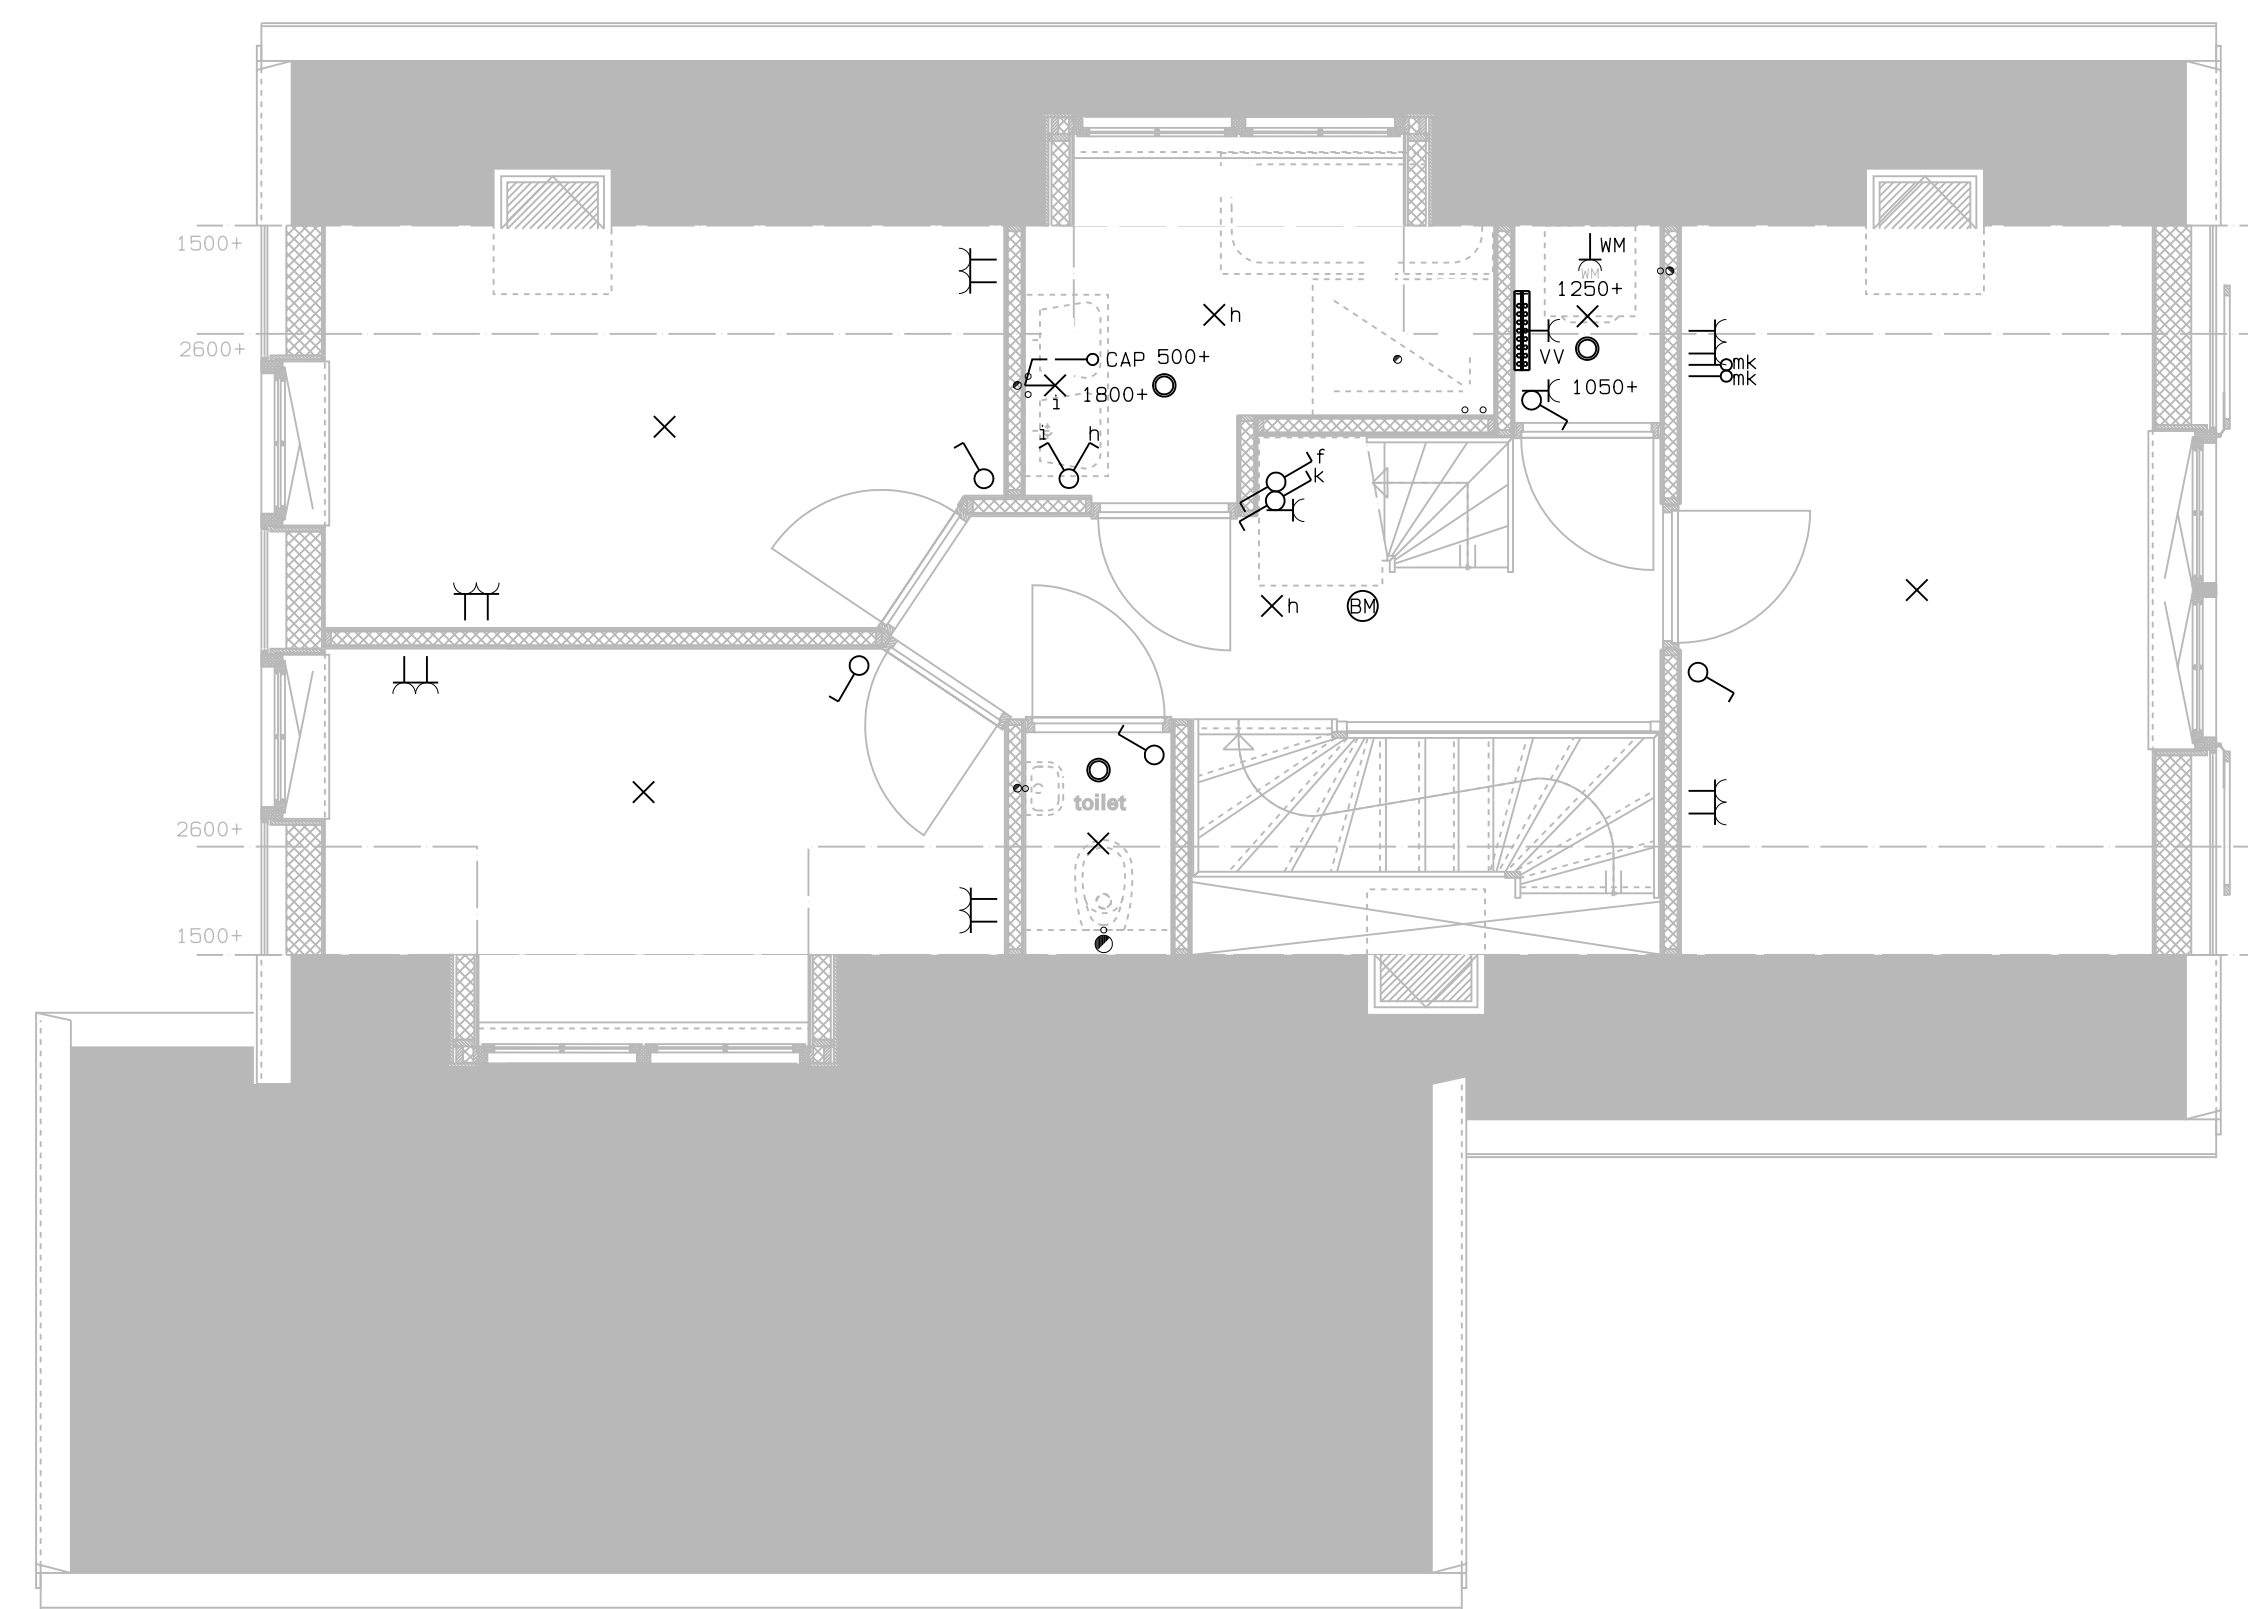

1e verdieping

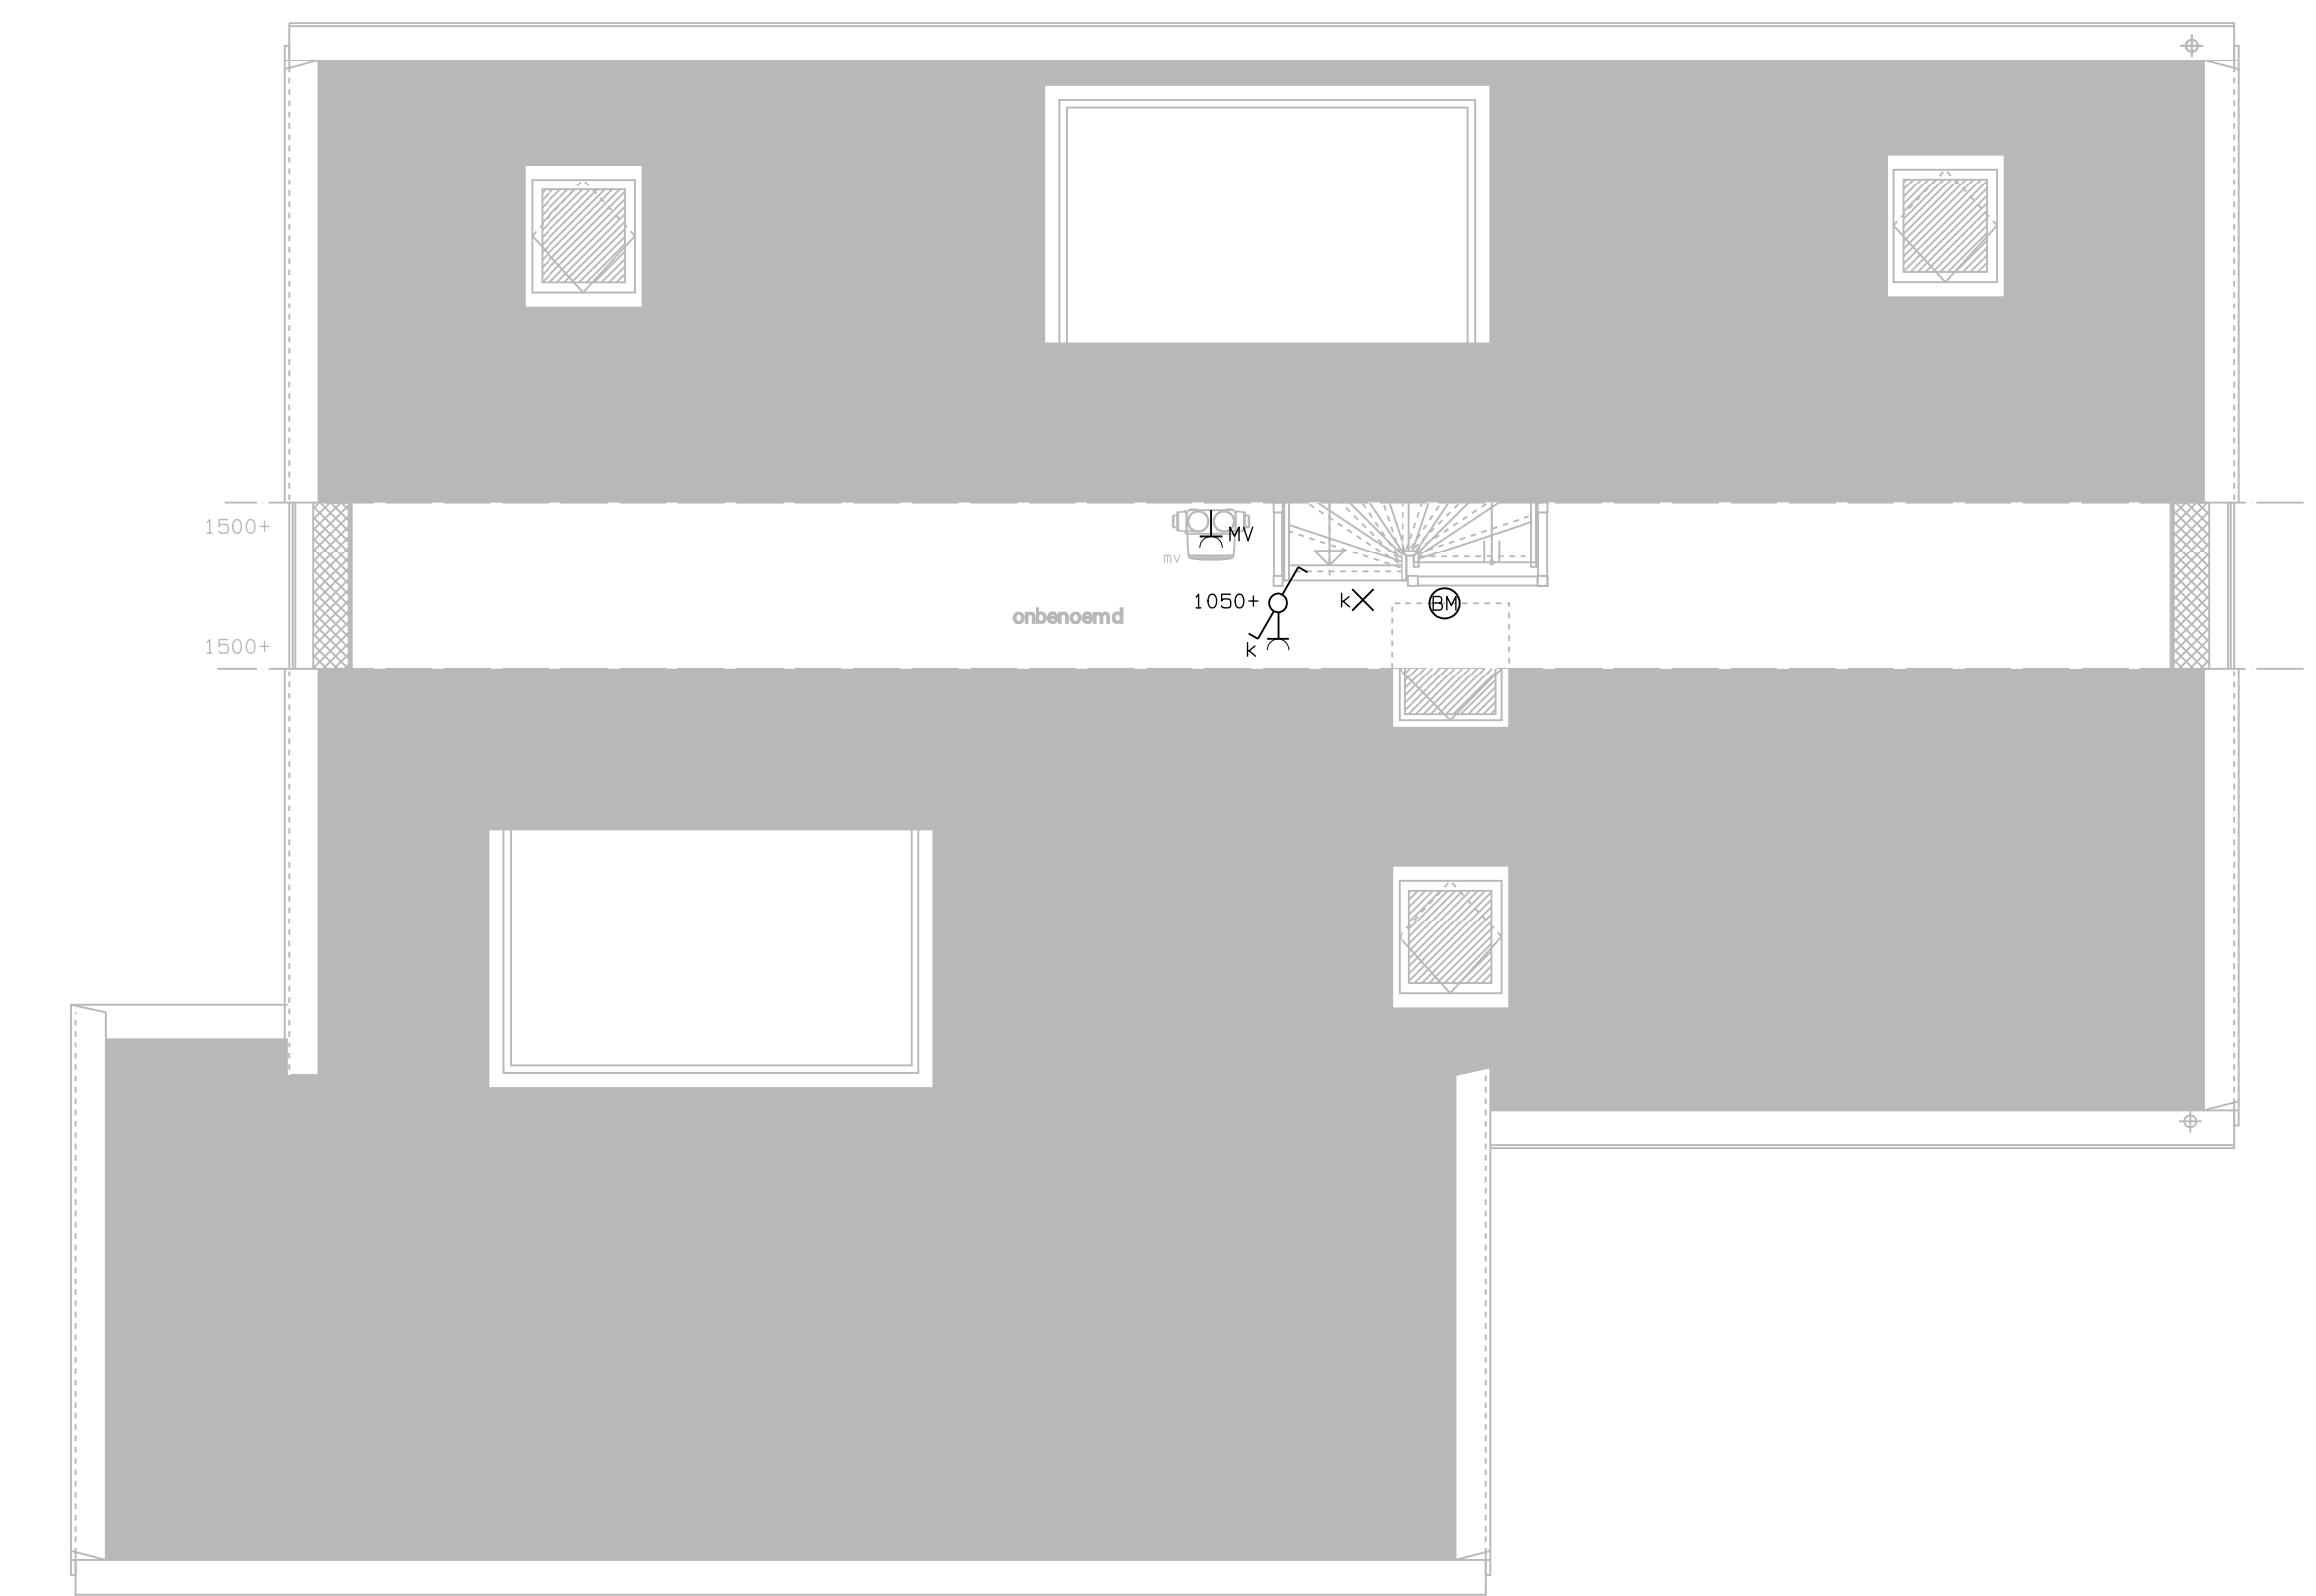

2e verdieping

Renvooi E-installatie

SYMBOL	OMSCHRIJVING
	schakelaar, enkelpolige
	schakelaar, serie-
	schakelaar, wissel-
	schakelaar, enkelpolig dimmer
	contactdoos, enkelvoudig ra
	contactdoos, tweevoudig ra
	contactdoos, volledig inbouw d.m.v. ovale inbouwdoos
	contactdoos, volledig inbouw d.m.v. twee inbouwdozen
	contactdoos, enkelvoudig ra spatwaterdicht
	contactdoos, tweevoudig ra spatwaterdicht
	contactdoos, perilex 3f nul ra
	contactdoos, perilex 2f, 2 nul ra
	aansluitpunt, 1f nul aarde
	grondkabel op rol
	aansluitpunt, bedraad
	aansluitpunt, niet bedraad
	aansluitpunt, data enkelvoudig
	aansluitpunt, data tweevoudig
	aarding
	centraal aardpunt
	belddrukker
	schel
	rookmelder, 230V gekoppeld incl. 9V back up batterij
	aansluitpunt, licht-
	wandaansluitpunt, licht-
	ronde spot
	vierkante spot

RENVOOI
 hoogte schakelaars 1050+
 tenzij anders aangegeven
 hoogte wcd 300+
 tenzij anders aangegeven
 hoogte (ledige) leidingen 300+
 tenzij anders aangegeven
 wcd's uitvoeren als volledig inbouw
 d.m.v. 2 inbouwdozen
 SCHAKELMATERIAAL
 merk Jung, type AS500, kleur zuiverwit.
 GROEPENKAST
 ABB
 BELDRUKKER
 S102393
 SCHEL
 S105306
 ROOKMELDER
 TG650

Renvooi W-installatie

- ventiel mechanische ventilatie-afvoer plafond
- ventiel mechanische ventilatie-afvoer muur
- vloerverwarmingsverdeler
- afgedopte koud-of warmwateraansluiting
- afgedopte afvoer

project	15 woningen "Plan Van Dis" te Broek in Waterland	formaat	A0
opdrachtgever	Mercur Projecten BV	schaal	1:50
omschrijving	Verkooptekening installatie Woning 5	getekend	rha
		datum	20-06-2019
ARCHITECTEN EN INGENIEURS BV Weggenouw 12 1981 EG Broek in Waterland tel. 020-4033391 email: w3@w3architecten.nl www.w3architecten.nl		werk	1208 VKi-05