



begane grond  
woning 1

woning 2

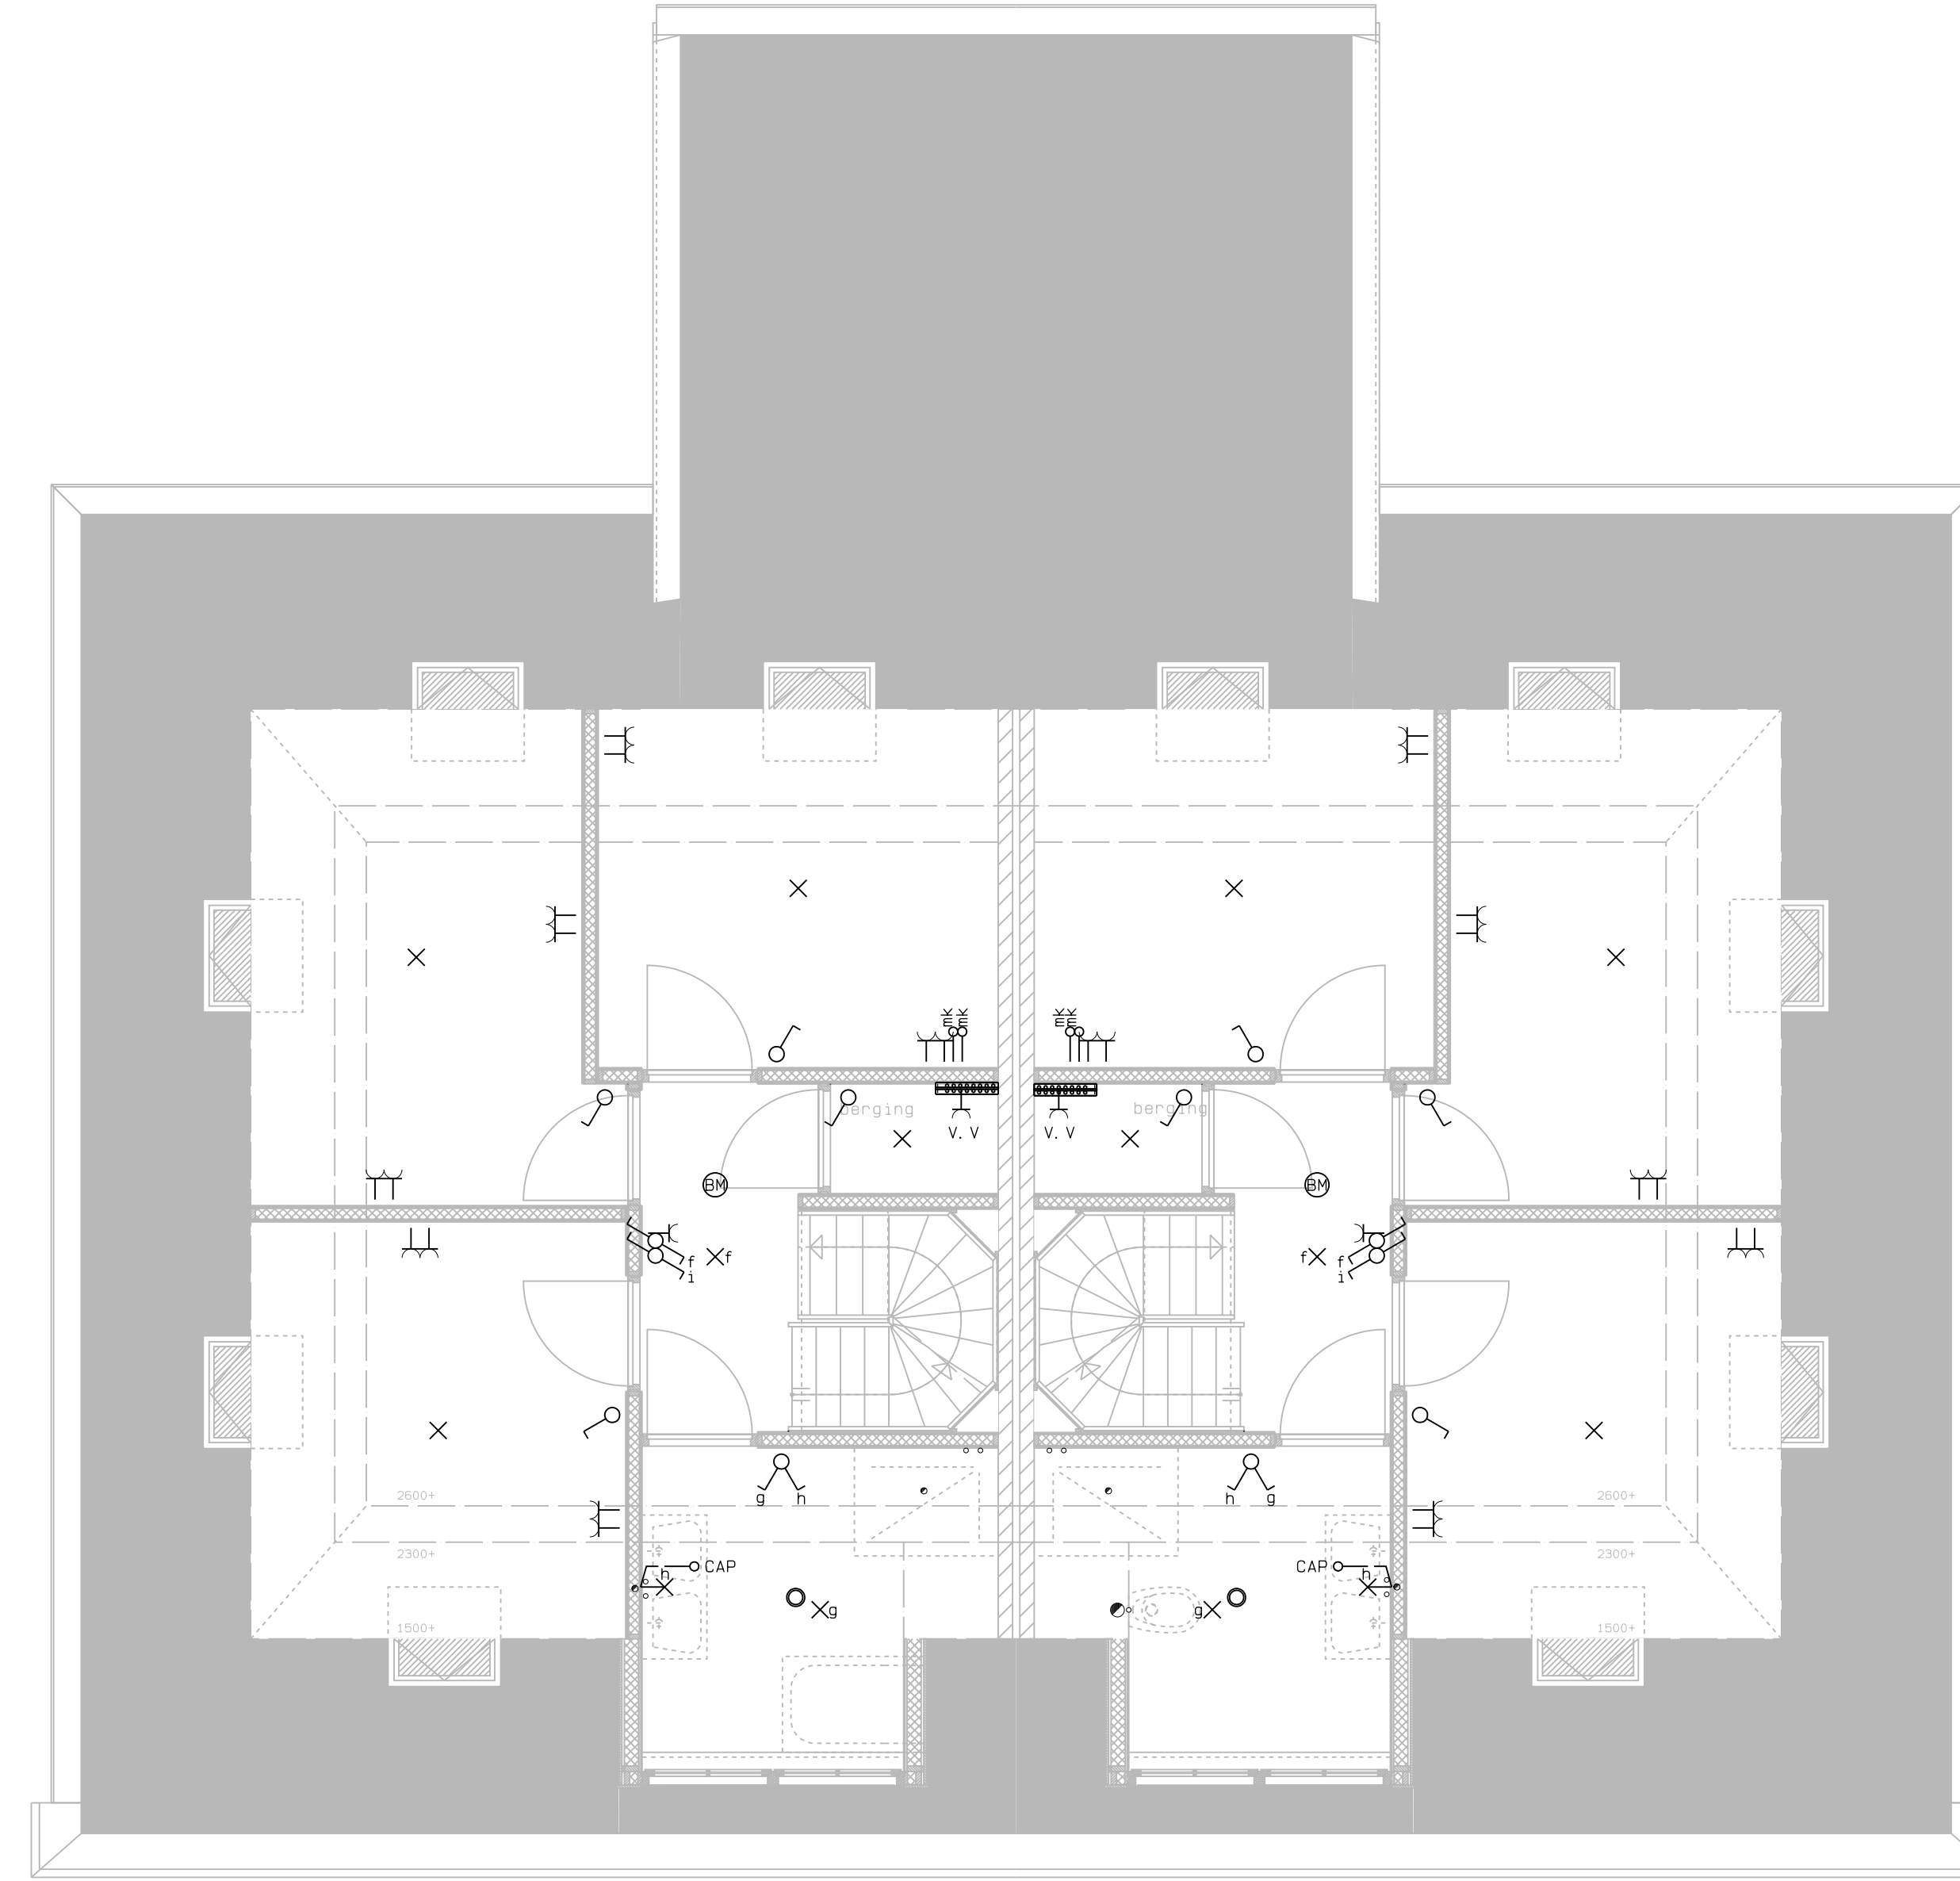

1e verdieping  
woning 1

woning 2

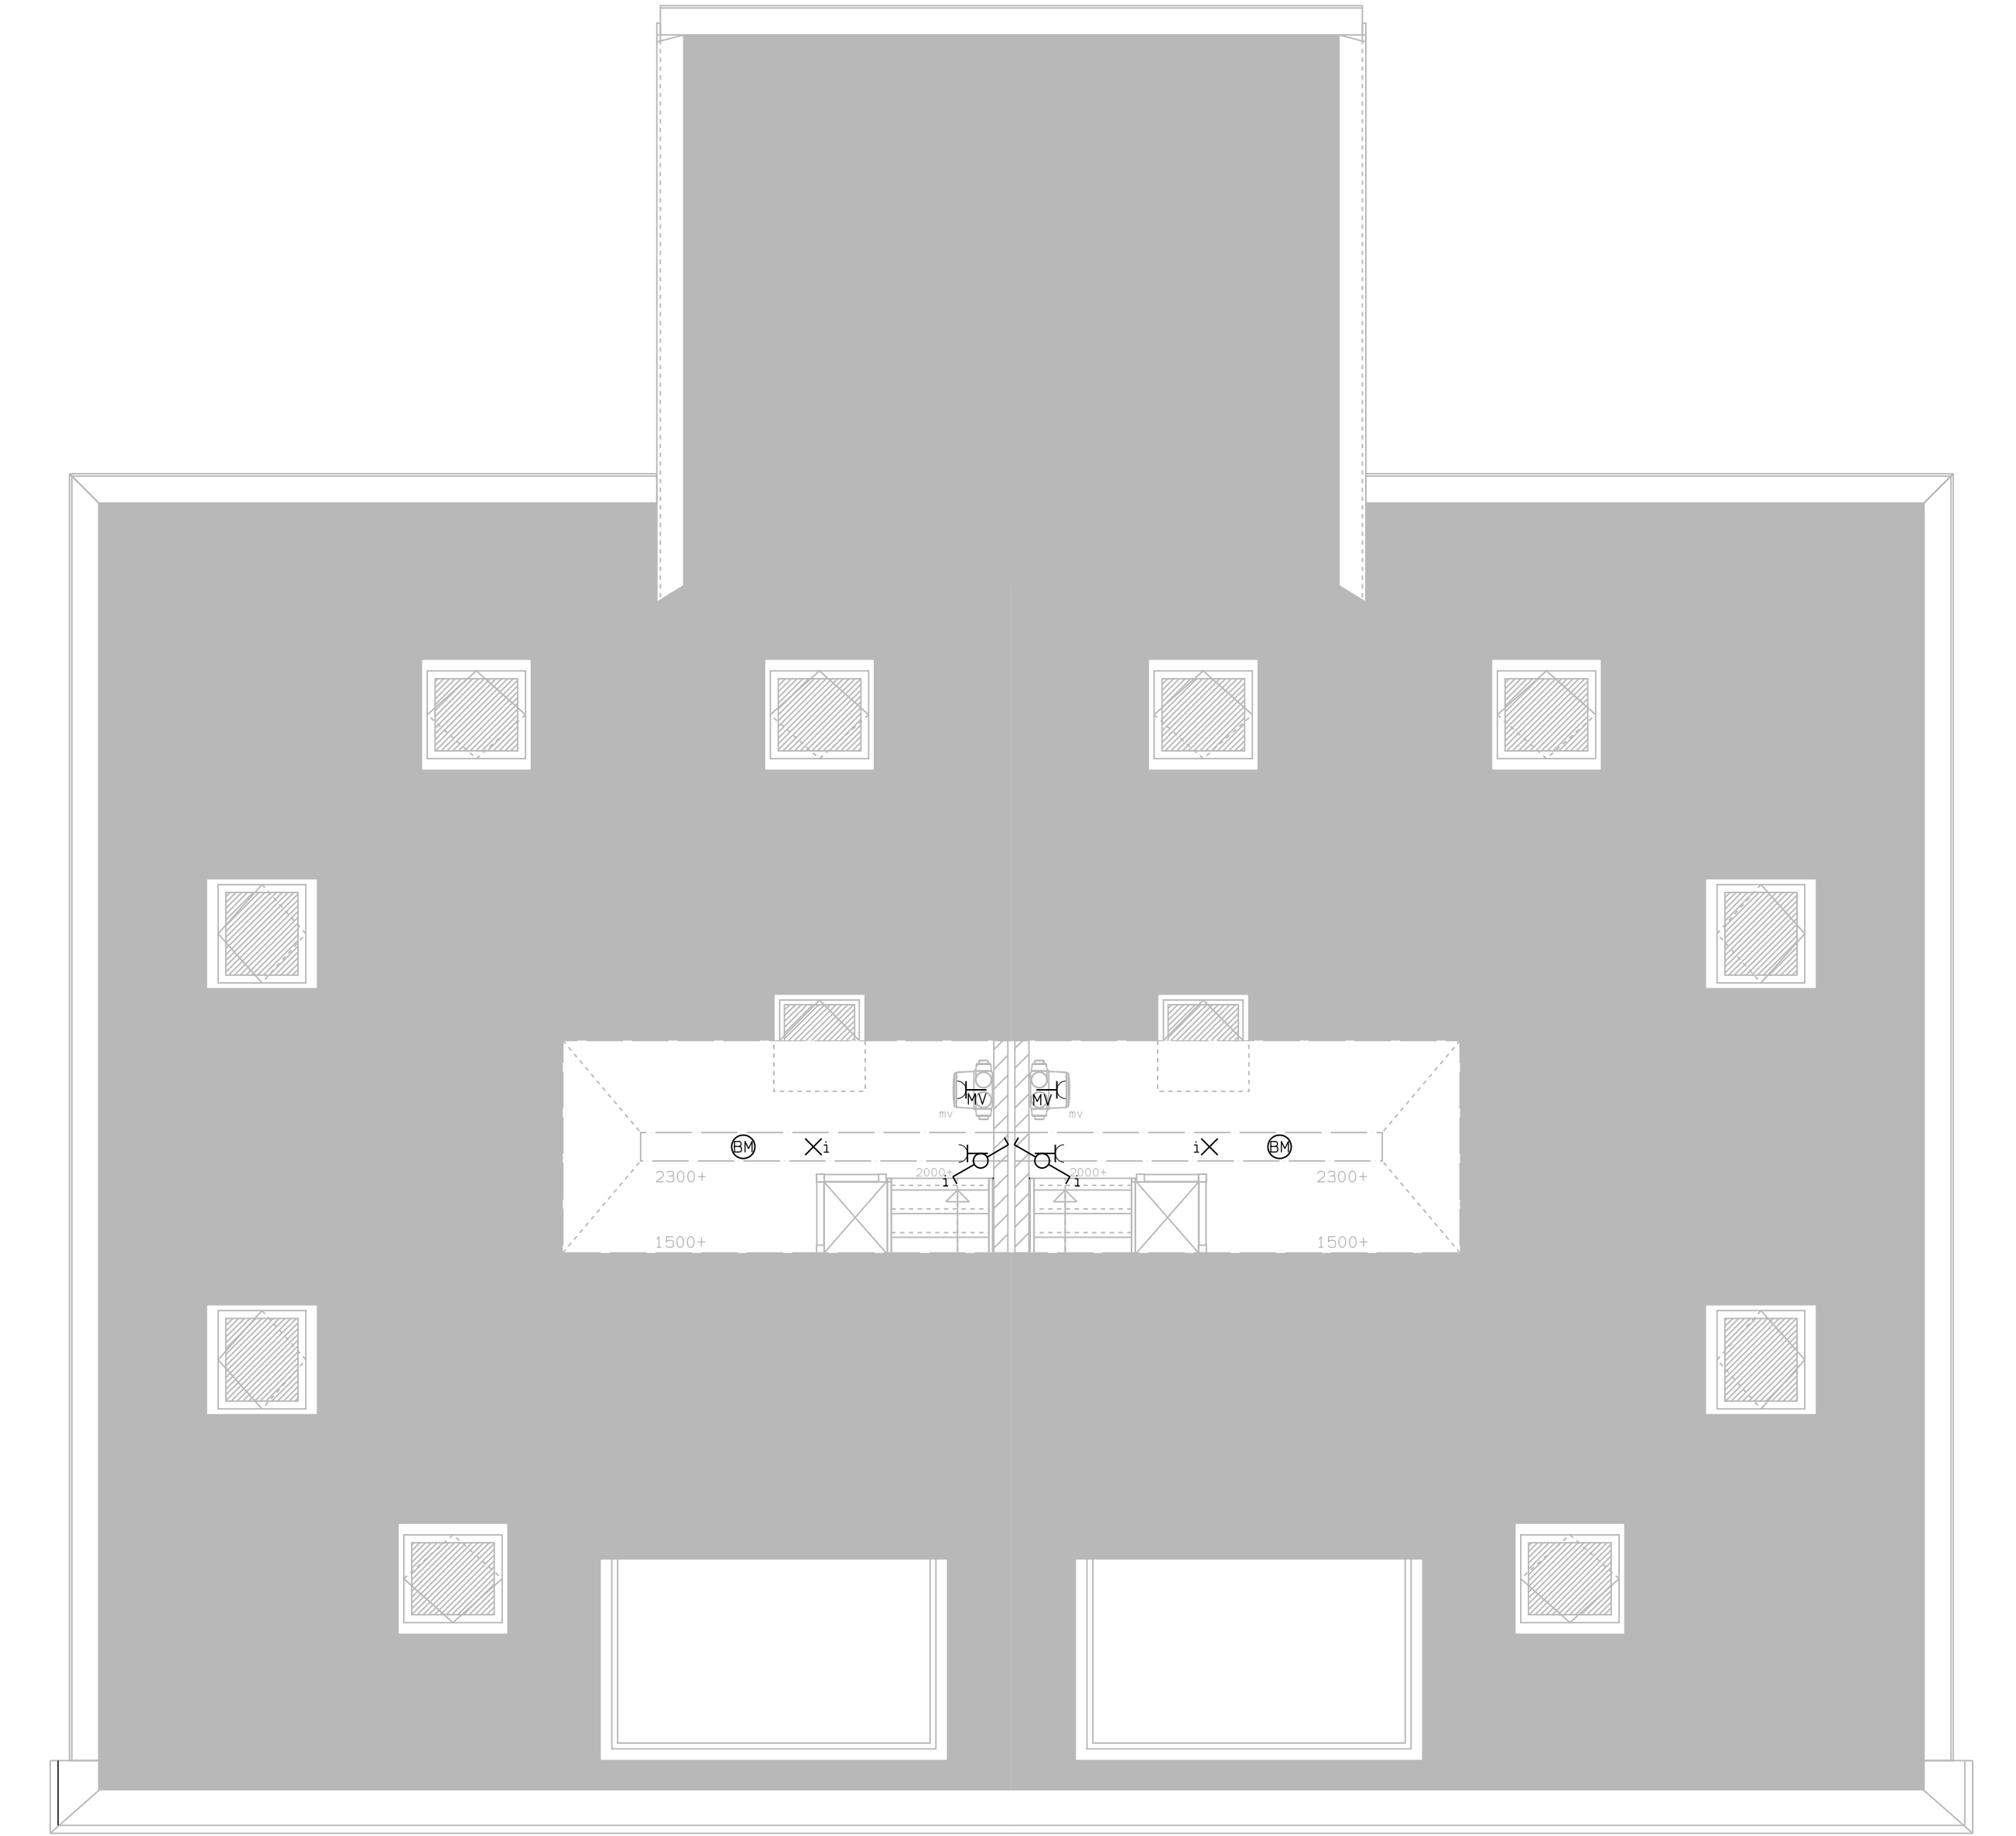

2e verdieping  
woning 1

woning 2

## Renvooi E-installatie

SYMBOL	OMSCHRIJVING
	schakelaar, enkelpolige
	schakelaar, serie-
	schakelaar, wissel-
	schakelaar, enkelpolig dimmer
	contactdoos, enkelvoudig ra
	contactdoos, tweevoudig ra
	contactdoos, volledig inbouw d.m.v. ovale inbouwdoos
	contactdoos, volledig inbouw d.m.v. twee inbouwdozen
	contactdoos, enkelvoudig ra spatwaterdicht
	contactdoos, tweevoudig ra spatwaterdicht
	contactdoos, perilex 3f nul ra
	contactdoos, perilex 2f, 2 nul ra
	aansluitpunt, 1f nul aarde
	grondkabel op rail
	aansluitpunt, bedraad
	aansluitpunt, niet bedraad
	aansluitpunt, data enkelvoudig
	aansluitpunt, data tweevoudig
	aarding
	centraal aardpunt
	belddrukker
	schel
	rookmelder, 230V gekoppeld incl. 9V back up batterij
	aansluitpunt, licht-
	wandaansluitpunt, licht-
	ronde spot
	vierkante spot

RENVOOI  
 hoogte schakelaars 1050+  
 tenzij anders aangegeven  
 hoogte wcd 300+  
 tenzij anders aangegeven  
 hoogte (ledige) leidingen 300+  
 tenzij anders aangegeven  
 wcd's uitvoeren als volledig inbouw  
 d.m.v. 2 inbouwdozen  
 SCHAKELMATERIAAL  
 merk Jung, type AS500, kleur zuiverwit.  
 GROEPENKAST  
 AB9  
 BELDRUKKER  
 5102393  
 SCHEL  
 5105306  
 ROOKMELDER  
 TGS50

## Renvooi W-installatie

- ventiel mechanische ventilatie-afvoer plafond
- ventiel mechanische ventilatie-afvoer muur
- vloerverwarmingsverdeler
- afgedopte koud-of warmwateraansluiting
- afgedopte afvoer

project	15 woningen "Plan Van Dis" te Broek in Waterland	formaat	A0
opdrachtgever	Mercur Projecten BV	schaal	1:50
omschrijving	Verkooptekening installatie Woning 1 en 2	getekend	rha
		datum	20-06-2019
		Wiergoorw 12 1981 EG Broek in Waterland tel. 020-4033391 email: w3@w3architecten.nl www: w3architecten.nl	werk 1208 VKi-01